引継公文

保存年限	永久保存
種類	文書
課名	文書課
保存番号	箱(書架)番号
33	

32.2. 2,000

明治四十二年

各種図面

文書係

00-001

門司支店圖面六葉在中

門司支店

01-001

門司支店行舍敷地實測圖　其一　縮尺 1/200

坪	數 計 算 表
1	1362
2	2550
3	4118
4	19230
5	1525
6	20183
7	1110
8	19224
9	10434
10	14009
11	414
12	2165625
13	33350
14	2046
15	101344
16	660
17	6225
18	1133
19	36955
20	1935
21	2125
22	229425
23	104593
24	210
25	930
26	1092
27	700
28	972
29	994
30	89145
31	200330
32	1915915
33	2336
34	585
35	132305
36	10859
37	12285
38	43375
39	31375
40	26845
41	325
42	102235
43	1494
44	2172
45	2322
46	120555
47	20202
48	13931
49	46560
50	475605
51	27775
52	69975
53	71295
54	1614
55	5676
56	12906
57	6932
58	13713
計	10717 3375
二株	5358 6875

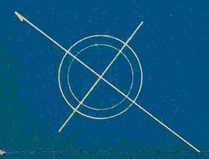

01-002

門司支店行舍敷地實測圖 其二 縮尺200

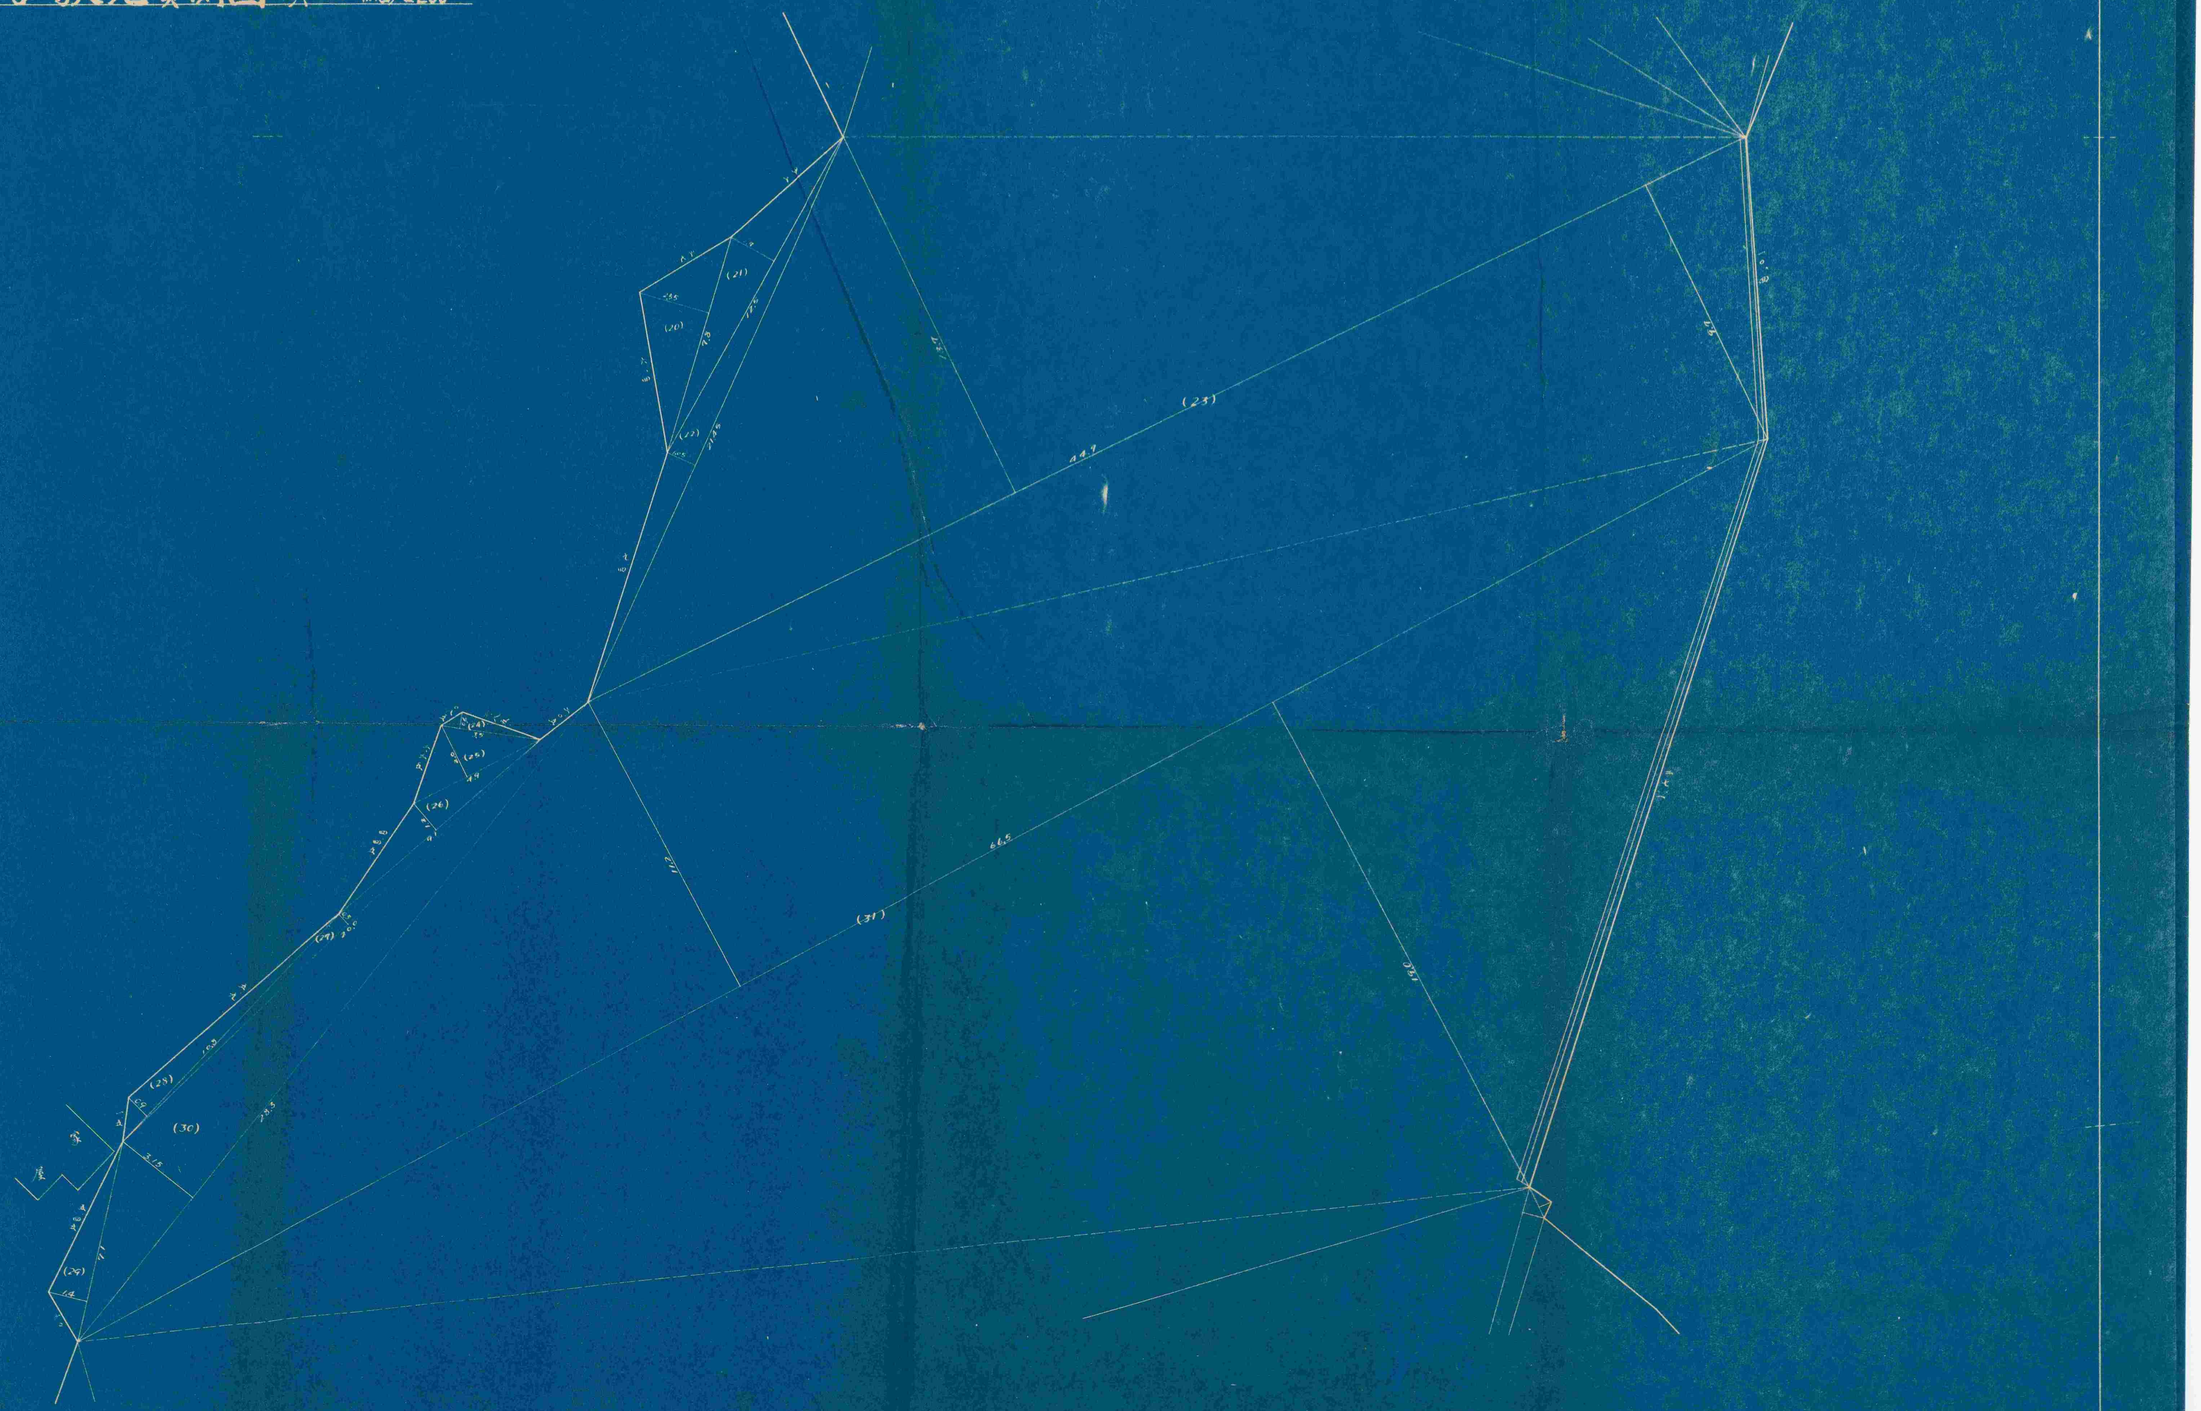

01-003

門司支店行合敷地實測圖 其ノ三 縮尺 1/200

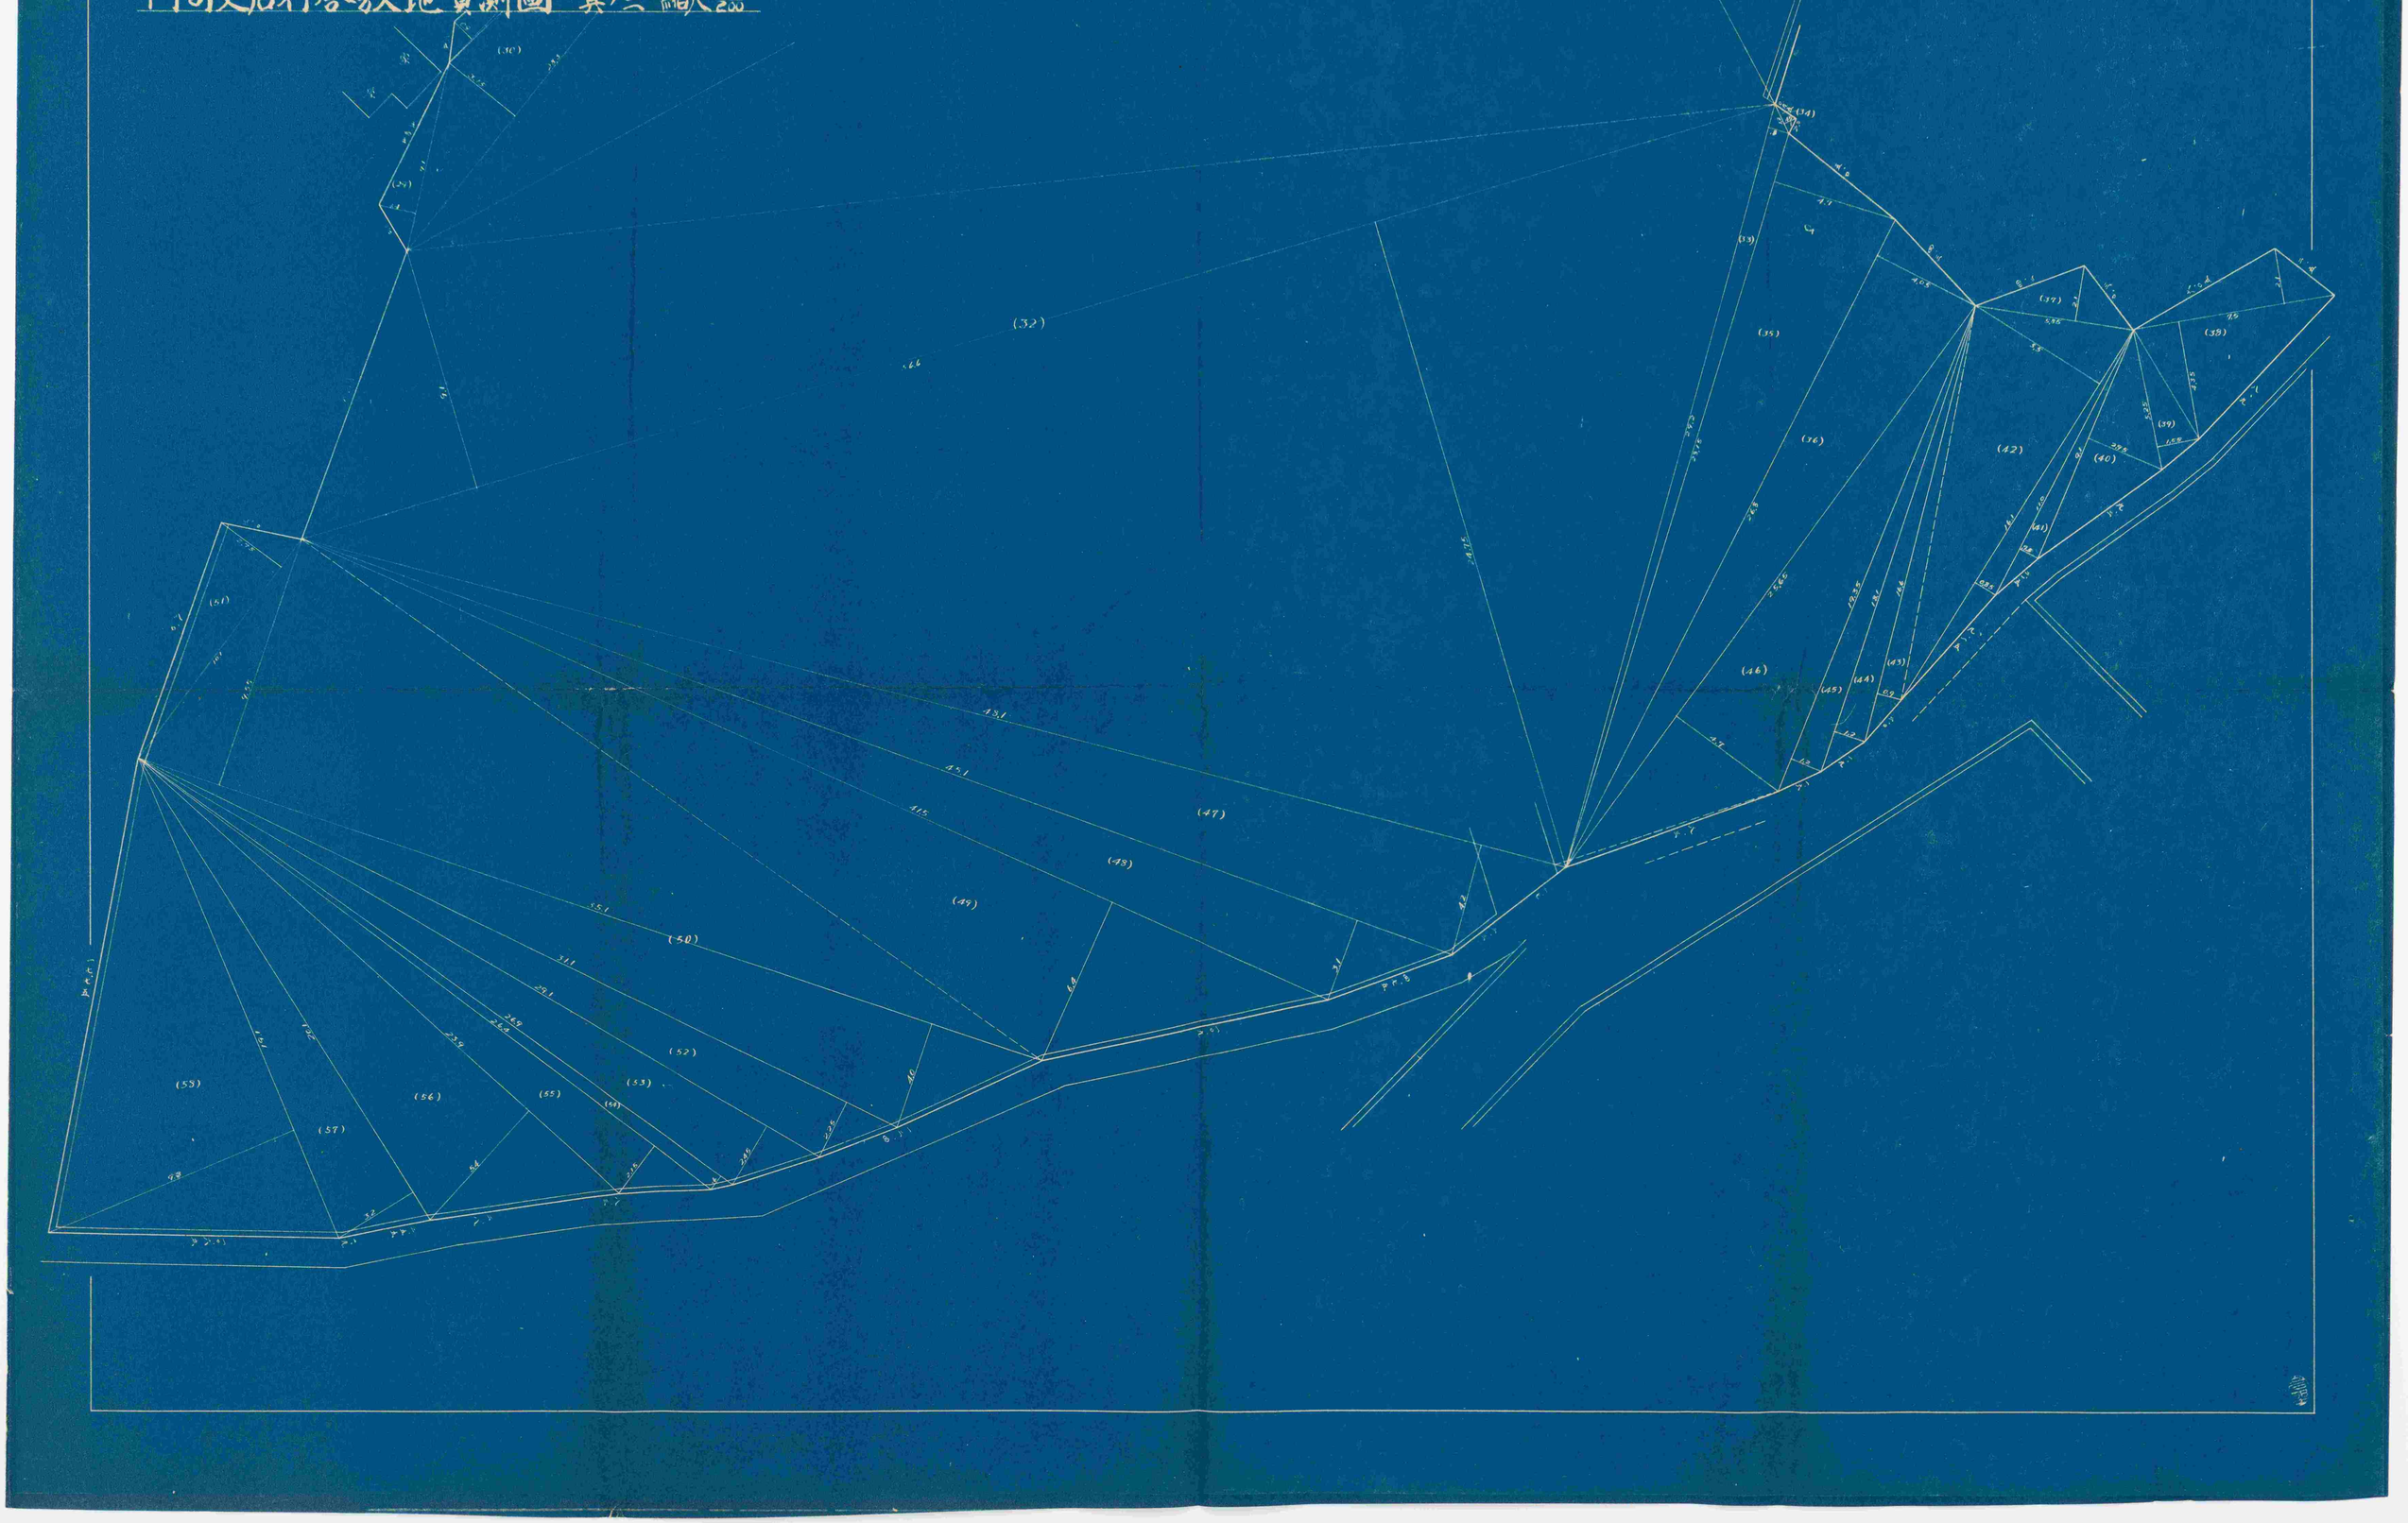

01-004

日本銀行門司支店平面圖

縮尺 二百分一

二階平面

本館二階

附屬一階

現地鉄筋設計書第廿五ページ二層十八列柱有効面積地一平方呎

新調スベキ配管地二於テ十七坪五有効面積五六六方呎

現配管

新調スベキ配管

給湯管

還湯管

U字型トラップ

湯沸器

給湯コック

湯栓並ニ水栓各一ヶ付属ス

ピット

トラップ

日本銀行門司支店平面圖

縮尺二百分之一

放熱器配管其他平面圖

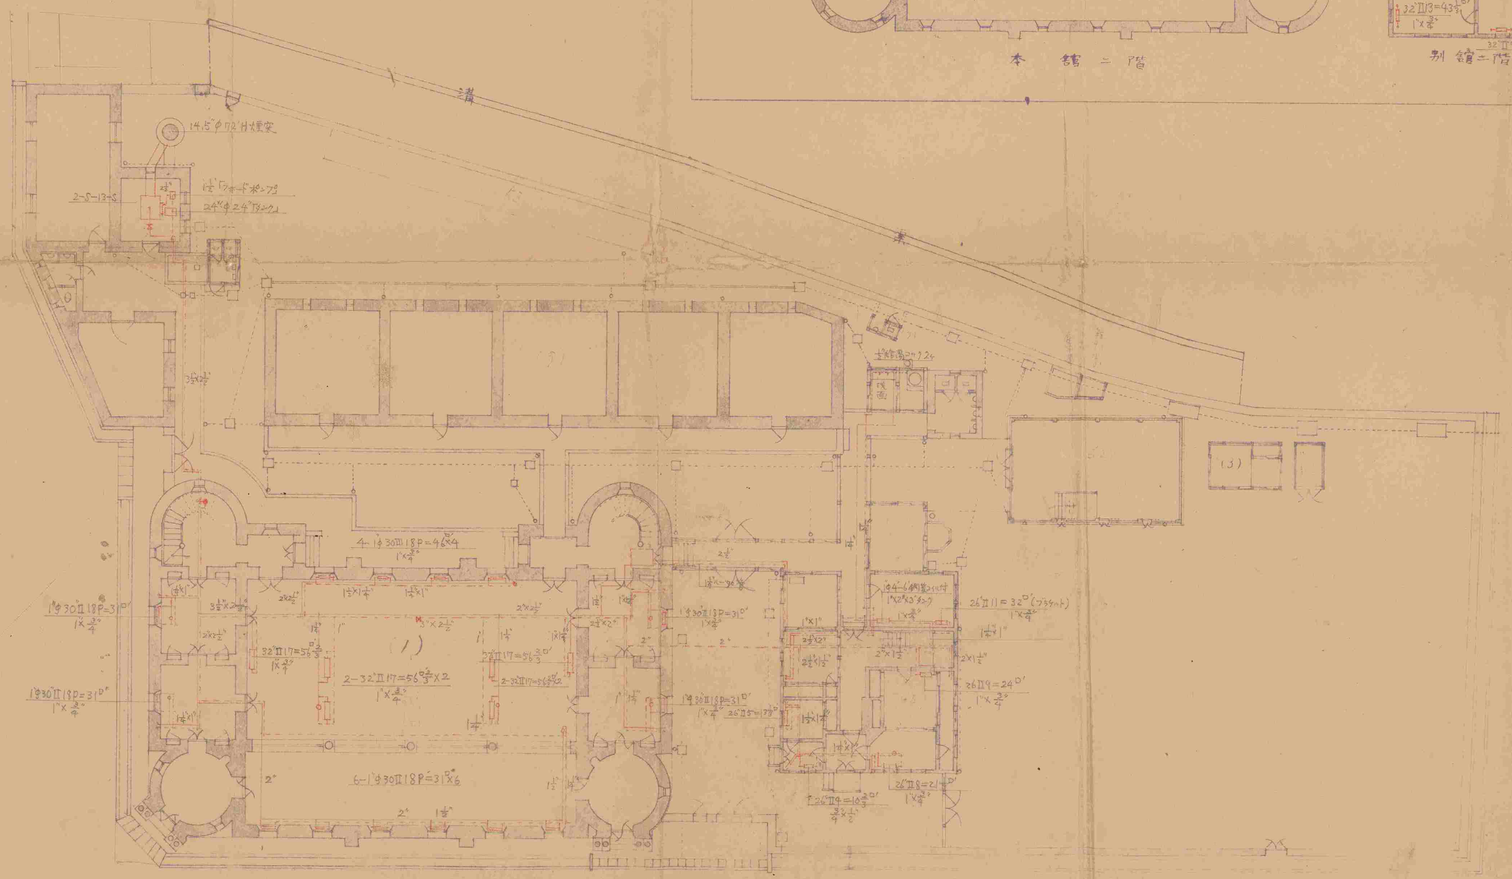

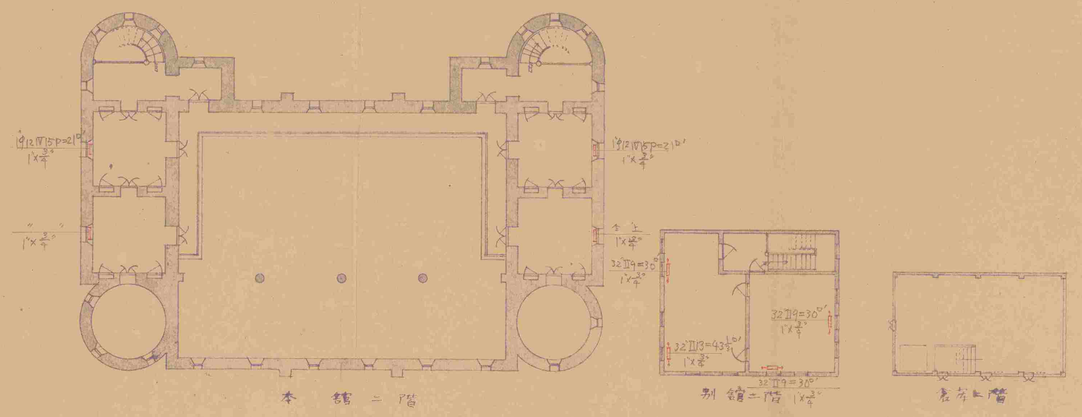

凡例

1"φ30 II 構P=31.0"ハ1"鋳鉄放熱器高サ30"=層18列ニ有効面積31平方呎

32 II 17=56.3"ハ幅サ32"ニ柱型1ヶ所ニ有効面積56.3平方呎

一 建物四百九坪九合六勺

内

人本館 貳百參拾四坪壹合壹勺
3 物置 參坪七合五勺
9 金庫 八拾九坪貳合壹勺
45 營業家屋別館 四拾貳坪
53 物置 拾貳坪
11 便所洗面所 六坪八合九勺
7 小使便所 壹坪
6 倉庫 貳拾壹坪

01-006

第六圖

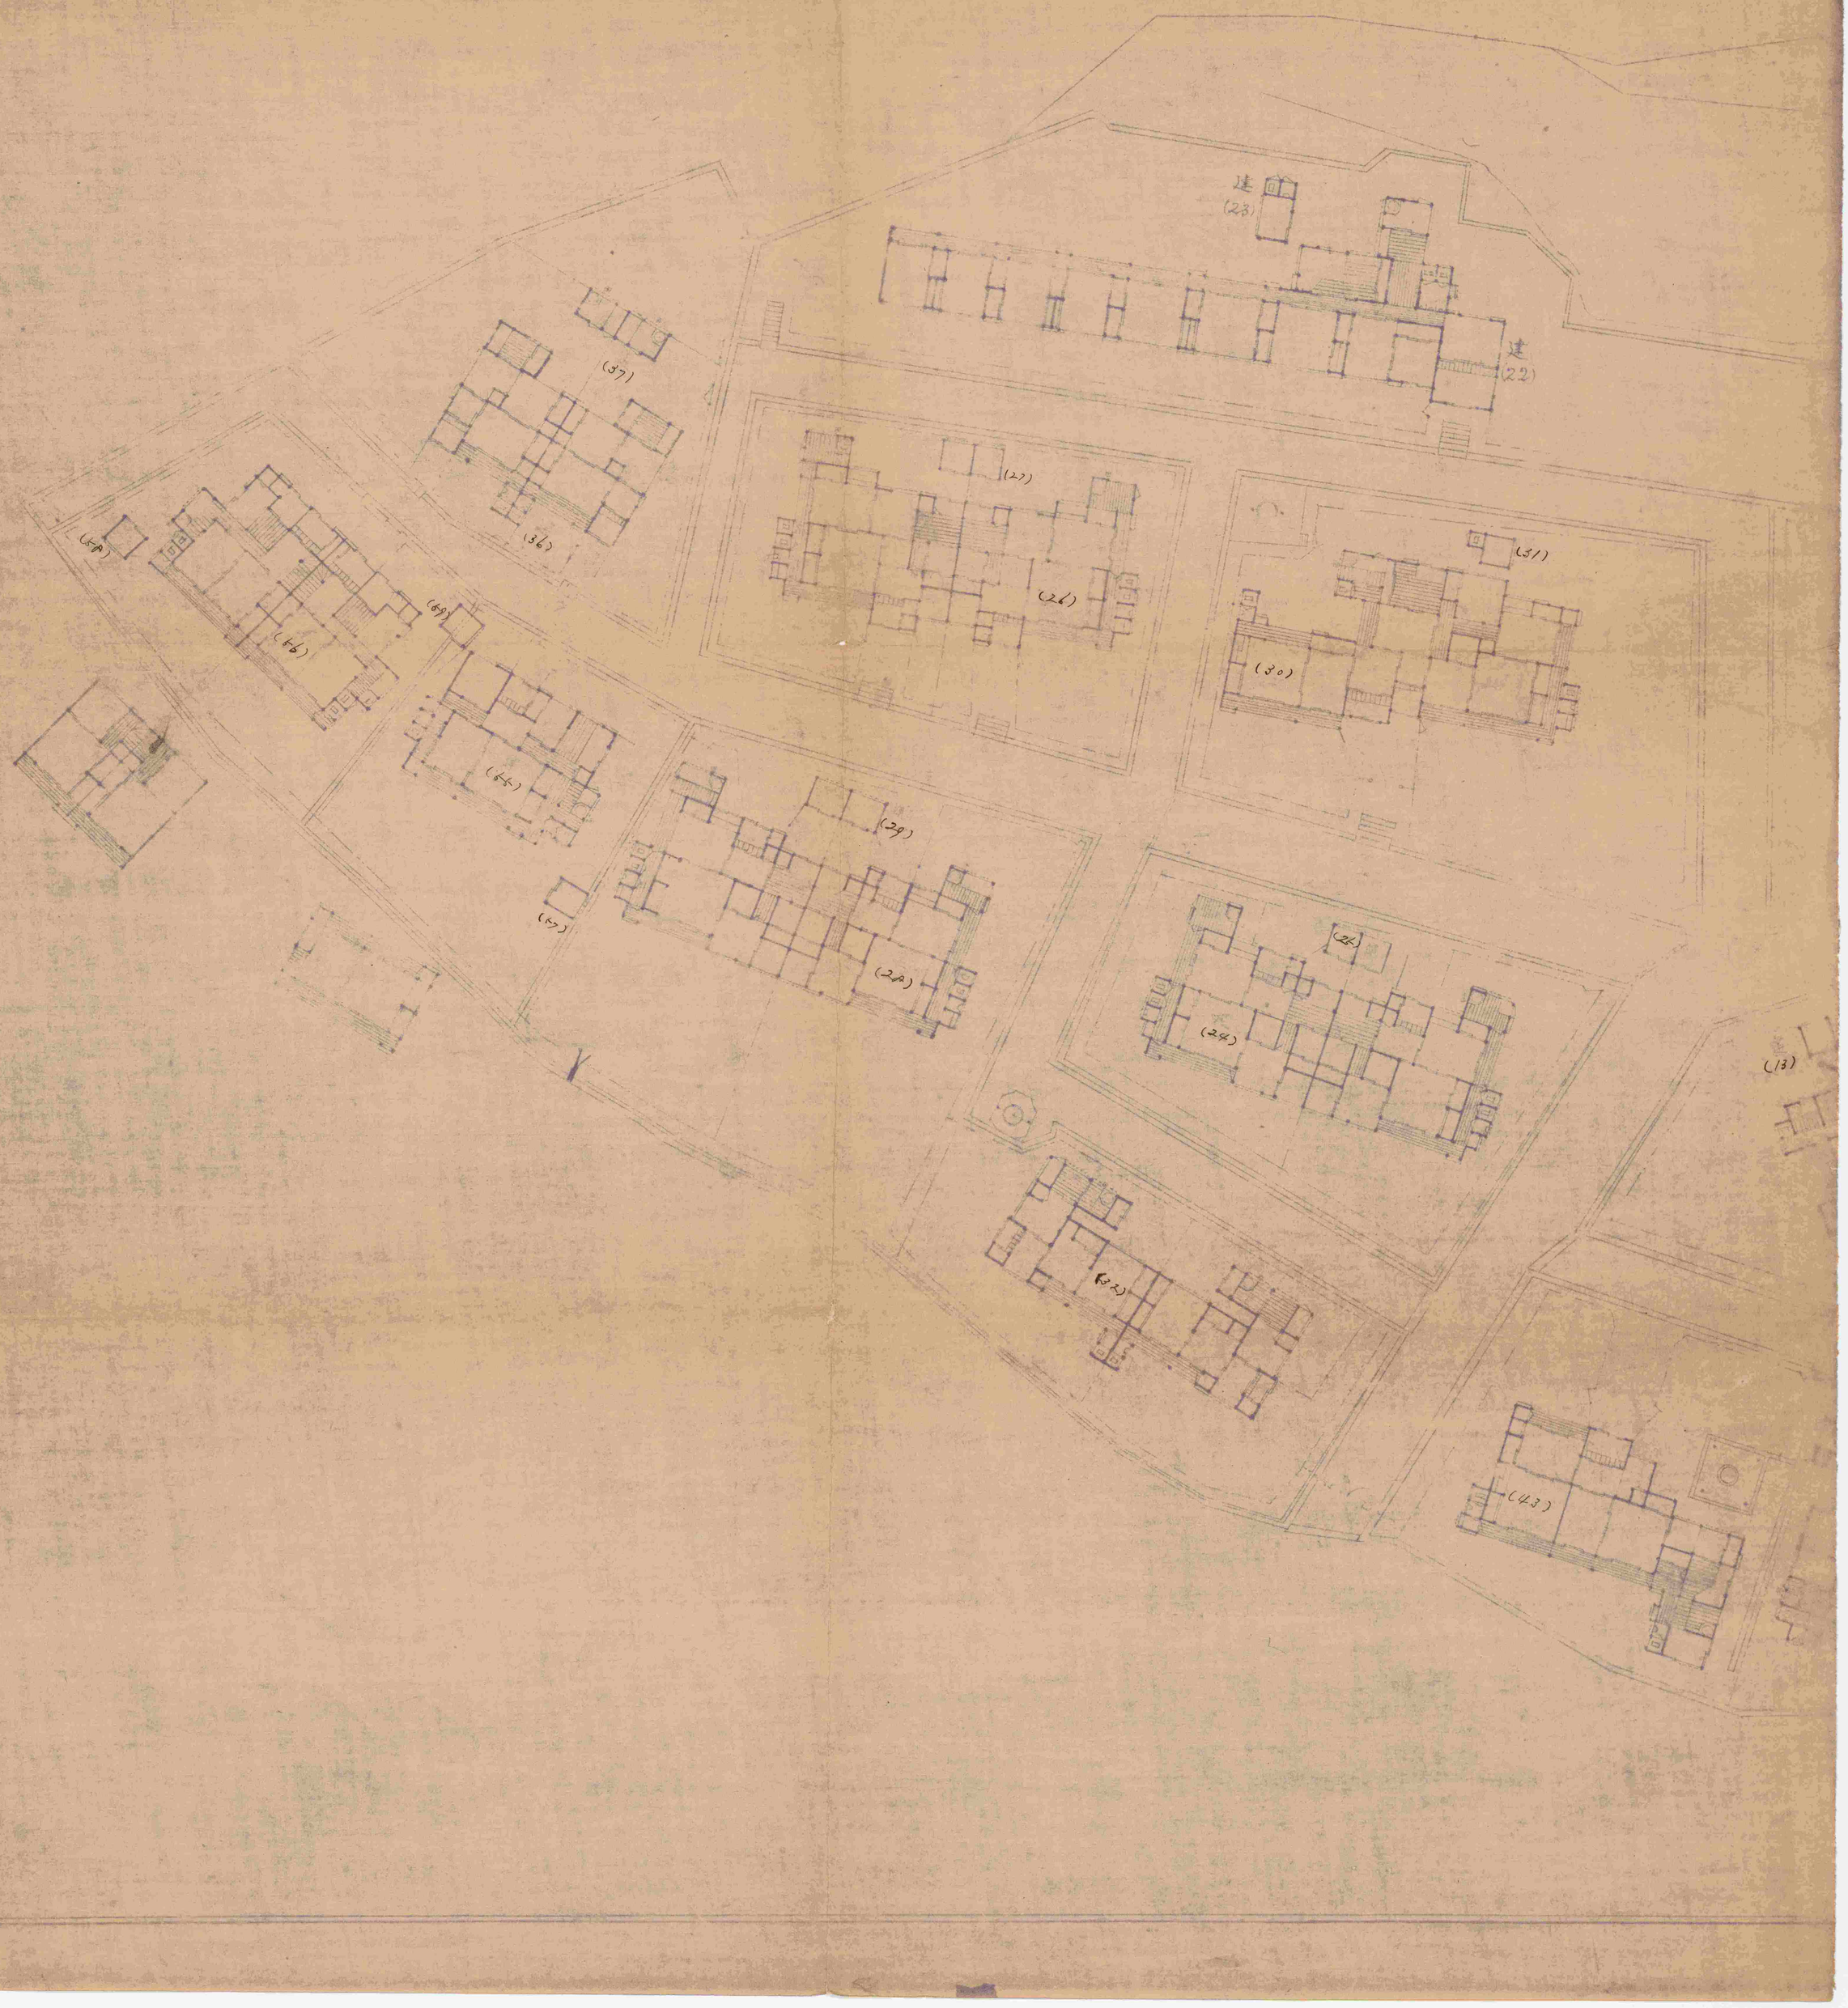

01-007

第五圖

門司市大字門司字畑田二千九百番地

日本銀行門司支店行分 敷地五千参百五拾八坪六合六勺

縮尺三百分一

N

(1)	18.62
(2)	23.5
(3)	41.15
(4)	192.8
(5)	1.25
(6)	201.45
(7)	11
(8)	193.24
(9)	104.34
(10)	140.07
(11)	41.14
(12)	2186.25
(13)	395.5
(14)	20.46
(15)	1078.44
(16)	8.6
(17)	6.225
(18)	1.33
(19)	367.53
(20)	29.86
(21)	21.25
(22)	229.425
(23)	1045.98
(24)	21
(25)	9.8
(26)	10.45
(27)	11
(28)	9.77
(29)	7.98
(30)	89.145
(31)	2.085
(32)	1115.915
(33)	23.36
(34)	88.5
(35)	132.305
(36)	198.59
(37)	17.285
(38)	48.375
(39)	8.1375
(40)	26.805
(41)	8.25
(42)	102.256
(43)	14.94
(44)	21.93
(45)	23.21
(46)	1.0255
(47)	21.203
(48)	19.781
(49)	226.6
(50)	497.605
(51)	27.995
(52)	89.915
(53)	70.295
(54)	16.11
(55)	58.76
(56)	129.06
(57)	69.32
(58)	187.18
合計	10717.3376
坪	5358.66884

01-008

第五圖

門司市大字門司字畑田弐千九百番地

日本銀行門司支店行地敷地五千参百五拾八坪六合六勺

縮尺三百分一

N

(1) 18.62
(2) 2.45
(3) 141.18
(4) 172.3
(5) 15.25
(6) 201.63
(7) 141
(8) 392.26
(9) 704.34
(10) 140.07
(11) 4.14
(12) 2.66.25
(13) 389.6
(14) 20.43
(15) 1018.44
(16) 6.6
(17) 6.22.5
(18) 1.33
(19) 36.35
(20) 19.86
(21) 2.1.24
(22) 22.9423
(23) 1045.96
(24) 21
(25) 9.8
(26) 10.17
(27) 7
(28) 9.72
(29) 8.34
(30) 29.14.5
(31) 2.08.3
(32) 15.9.18
(33) 2.1.36
(34) 28.5
(35) 133.45
(36) 28.5
(37) 11.25
(38) 48.32.5
(39) 8.19.75
(40) 2.00
(41) 8.75
(42) 102.285
(43) 14.56
(44) 21.19
(45) 23.72
(46) 100.355
(47) 2.52.2
(48) 139.81
(49) 46.66
(50) 47.5.685
(51) 27.9.15
(52) 87.9.15
(53) 71.27.5
(54) 13.14
(55) 54.16
(56) 129.04
(57) 69.32
(58) 187.18
計 12.33.5
5358.6.9.15

01-009

加三圖

圖積求

一ノ百六尺縮

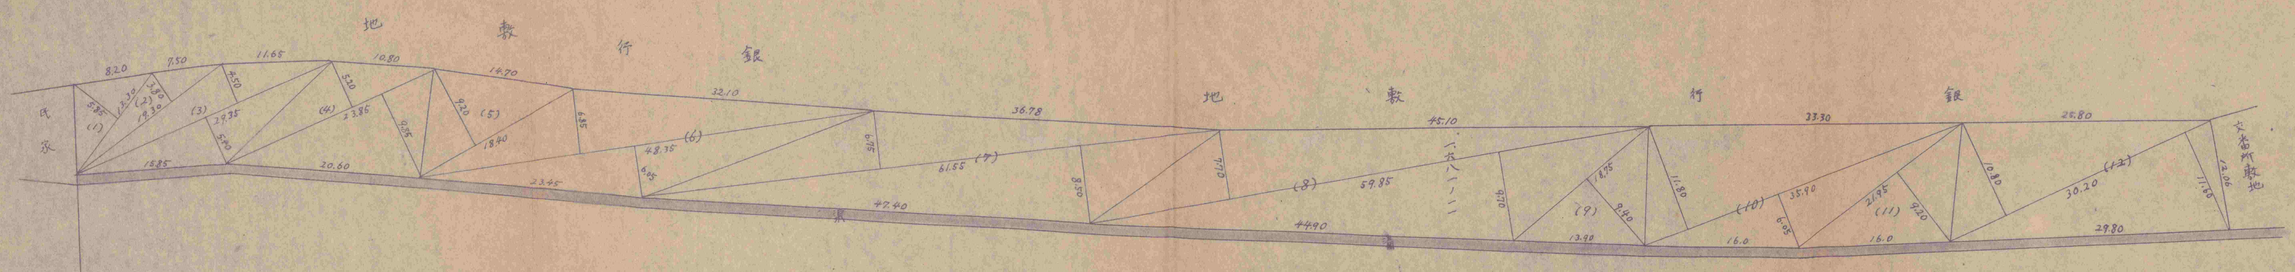

| | | |

茅参圖

圖積求

百

一ノ分 尺縮

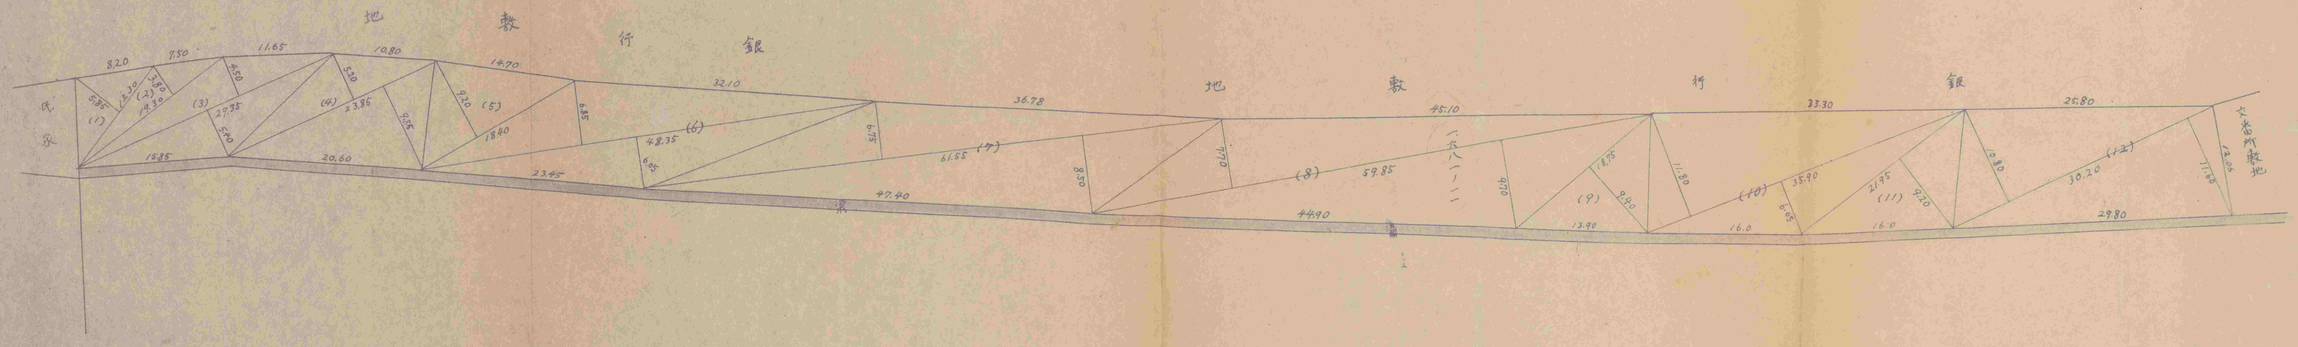

(1)	七七、八〇五	
(2)	七三、三四〇	
(3)	二九〇、五六五	
(4)	三五八、四四三五	
(5)	一六九、二八〇	
(6)	六三、七一五	
(7)	九三八、四五七五	
(8)	一〇四二、三九〇	
(9)	一七六、三五〇	
(10)	六四〇、八一五	
(11)	二〇一、九四〇	
(12)	六七六、四八〇	
計	五、二六九、一六〇	
二除	二六三四、五八〇	
此坪六間、七間一八二		

01-011

門司支店敷地平面図

縮尺 弐百分之一

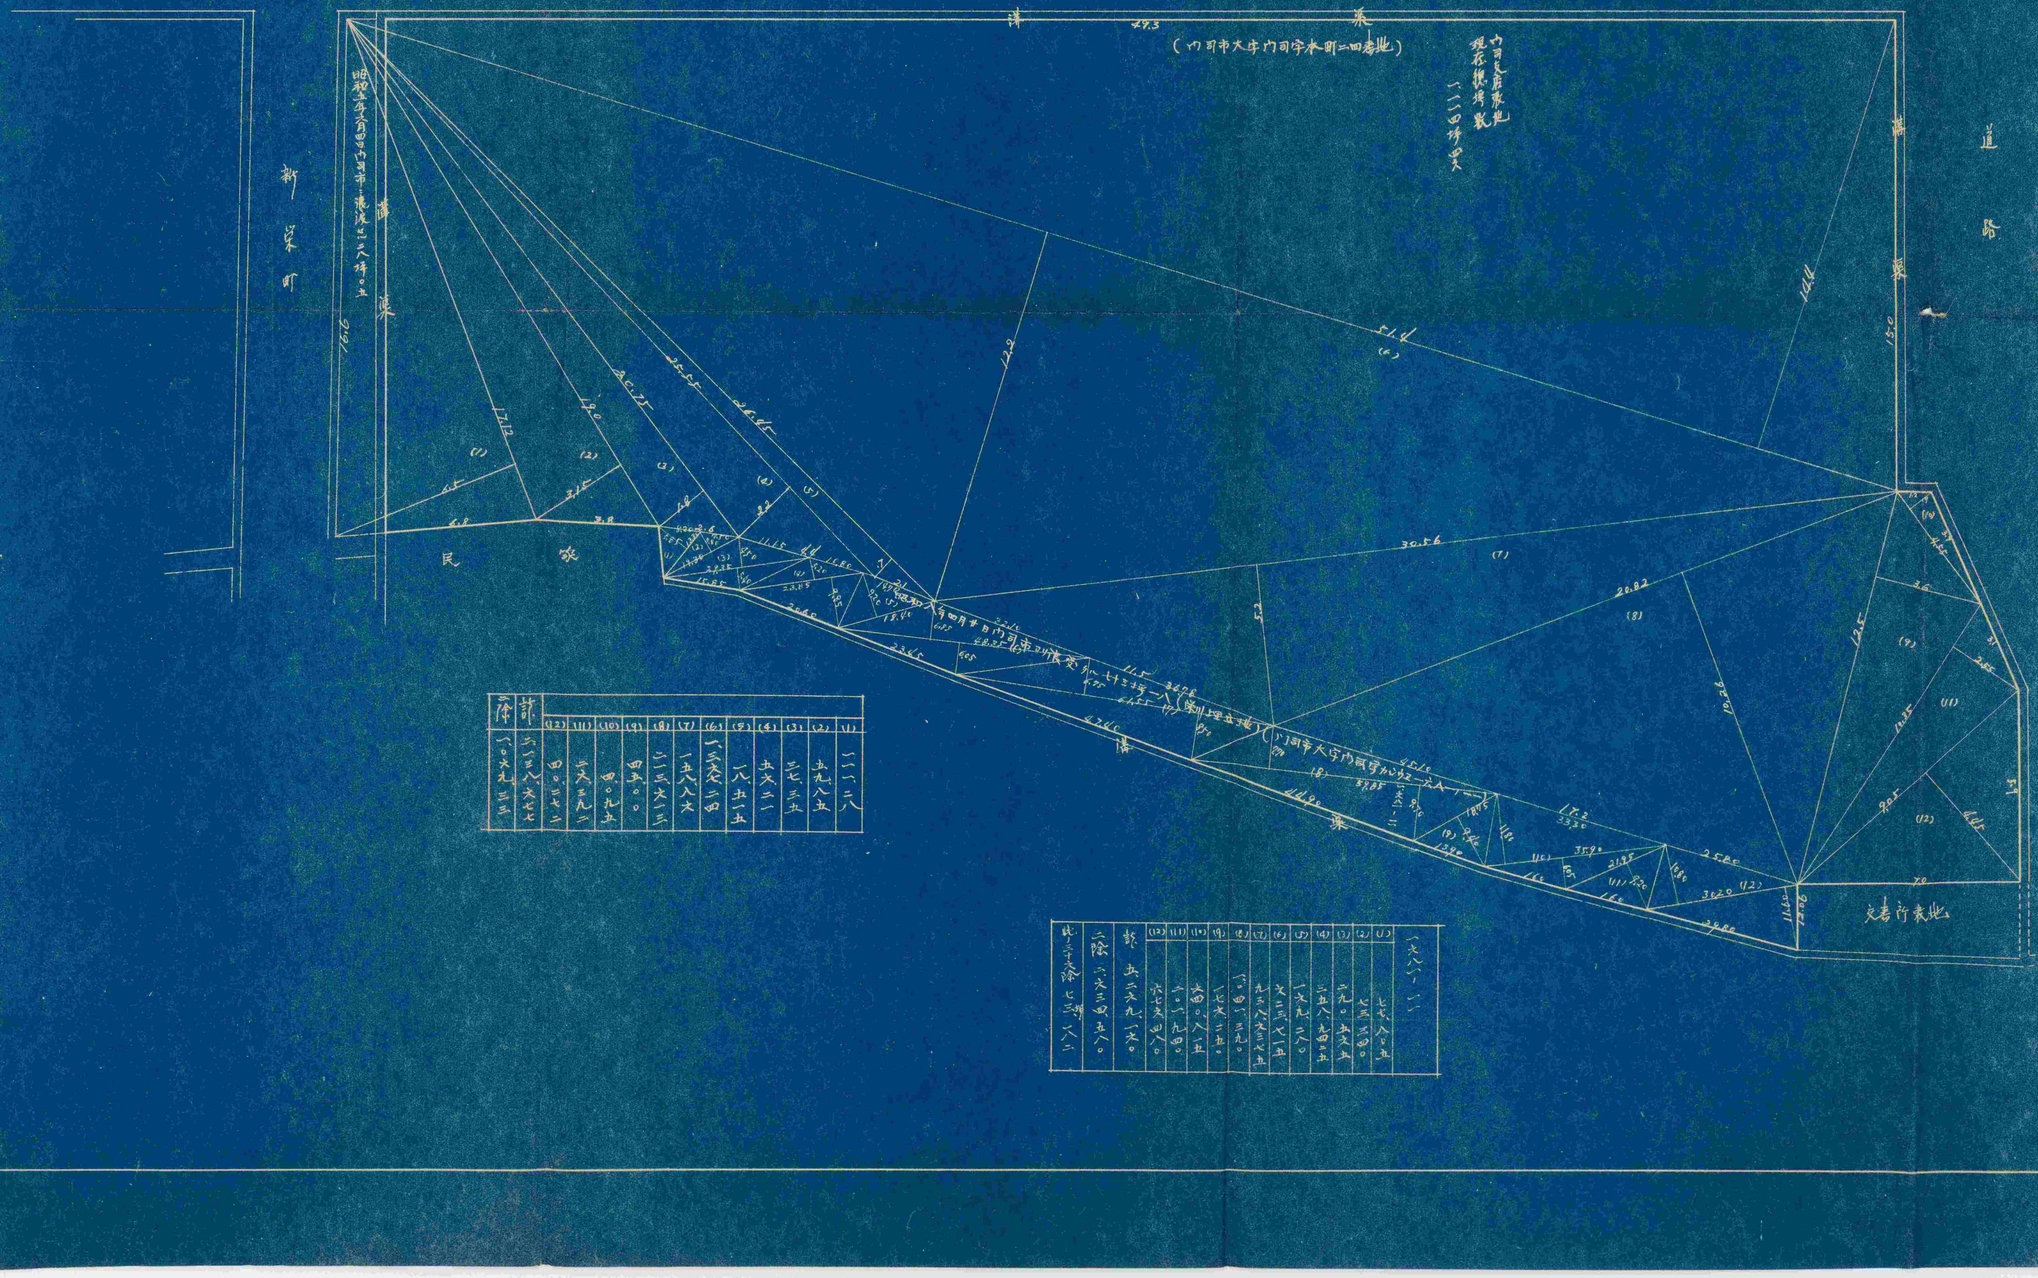

合計	(12)	(11)	(10)	(9)	(8)	(7)	(6)	(5)	(4)	(3)	(2)	(1)
一〇、六九三	四〇、一六二	二六、五九二	四〇、九五	四五、〇	二一三、六一三	一五八、八六	一三六、二四	一八、五一五	五六、二一	二七、三五	五九、八五	一二、一二八

合計	(12)	(11)	(10)	(9)	(8)	(7)	(6)	(5)	(4)	(3)	(2)	(1)
二、六八一、一一	七六、八一五	七九、五五〇	三五、八四五	一七九、二八〇	六三、六一五	九三、八六三七五	一四一、三九〇	一七六、二五〇	二〇一、九四〇	六七、七四〇	六七、八一五	六七、八一五

Ac.77

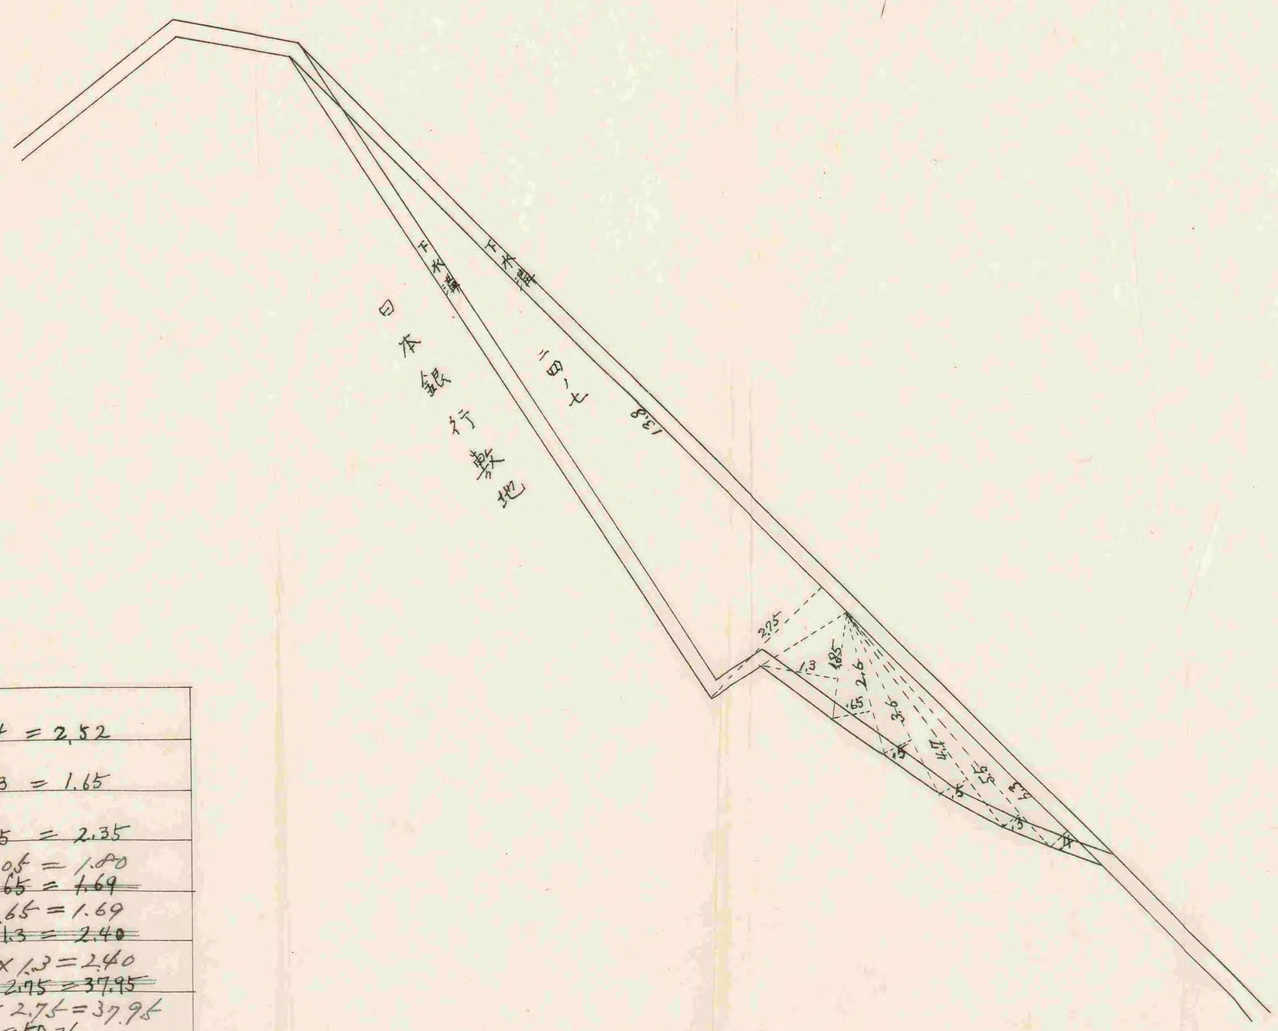

イ	6.3×.4 = 2.52
ロ	5.5×.3 = 1.65
ハ	4.7×.5 = 2.35
ニ	.8 = 1.80 ~~3.6×.65 = 1.69~~
ホ	2.6×.65 = 1.69 ~~1.85×1.3 = 2.40~~
ヘ	1.85×1.3 = 2.40 ~~1.38×2.75 = 37.95~~
ト	13.8×2.75 = 37.95 計 = 50.36
	= 除 ≒ 25.18坪

門司市大字門司字本町二四ノ七
道路敷水積宅面面
縮尺二百分ノ一

01-013

茅壹圖

日本銀行門司支店敷地平面圖

縮尺二分ノ一

門司市大字門司字本町二四番地宅地一〇四一坪三八
〃 字カミカワ二六八番地ノ一宅地七三坪一八
宅地合計一七七坪四六

國道

溝渠

(門司市大字門司字本町二四番地)

門司支店敷地
現在建坪数
一二一四坪四六

道路

新栄町

昭和五年六月四日門司市ニ寄贈ス八坪〇五

民家

(門司市大字門司字カミカワ一六八ノ一ヨリ分筆)(地番変更ニ依リ門司市大字門司字本町二四番地ノ一ニ変更)

暗渠

文書庫敷地

(1)	(2)	(3)	(4)	(5)	(6)	(7)	(8)	(9)	(10)	(11)	(12)
一二一・二八	五九・八五	三七・三五	五六・二一	一八・五一五	三六七・二四	一五八・八六	二二三・六一三	四五・〇〇	四・九五	二六三九二	四〇二九二

計 六一八・六七七

01-014

第一圖

日本銀行門司支店敷地平面圖

縮尺二分当り壱間

門司市大字門司字本町二四番地宅地 一〇四一坪二八
〃 字カシロ二一六八一番地ノ二宅地 七三坪一八
宅地合計 一一一四坪四六

國道

溝渠

(門司市大字門司字本町二四番地)

門司支店敷地
現在総坪数
二二四坪四六

昭和八年四月四日門司市告示第七十三号ニ依リ変更セラレタル門司市大字門司字カシロ二一六八一番地(分筆後ノ地積)

新栄町

民家

道路

暗渠

交番所敷地

(1)	(2)	(3)	(4)	(5)	(6)	(7)	(8)	(9)	(10)	(11)	(12)	残	計
一一二八	五九八五	三七三五	五六二一	一八五一五	二三六七二四	一五八八六	二二三六二三	四五〇〇	四〇九五	二六三九二	四〇二七二	一〇六九三三	二三八六七七

01-015

八日市大字八日市字本町二四ノ七
通路敷水積平面ノ面
縮尺二百分ノ一 (昭和十二年九月三日内司ヨリ受入)

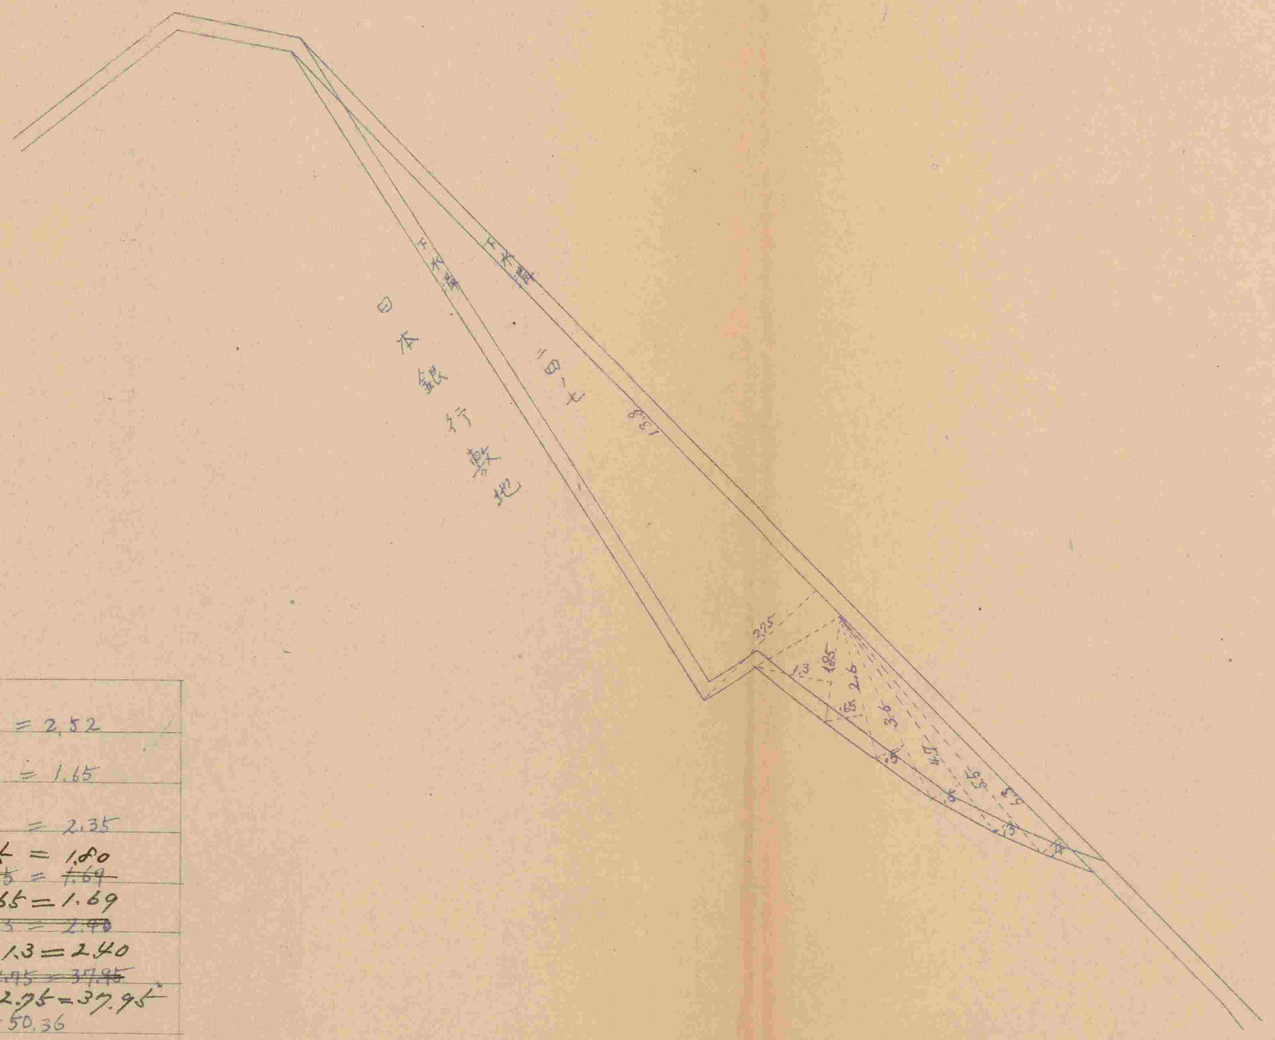

イ	6.3×.4 = 2.52
ロ	5.5×.3 = 1.65
ハ	4.7×.5 = 2.35
ニ	.5 = 1.80 3.6×~~.65~~ = ~~1.69~~
ホ	2.6×.65 = 1.69 ~~1.85×1.3 = 2.40~~
ヘ	1.85×1.3 = 2.40 ~~13.8×2.75 = 37.95~~
ト	13.8×2.75 = 37.95 計 = 50.36
	= 除 = 25.18坪

01-016

内司市太字内司字本所二四ノ七
道路敷水積平面図
縮尺二百分ノ一
（明治十九年九月二十九日本省決裁）

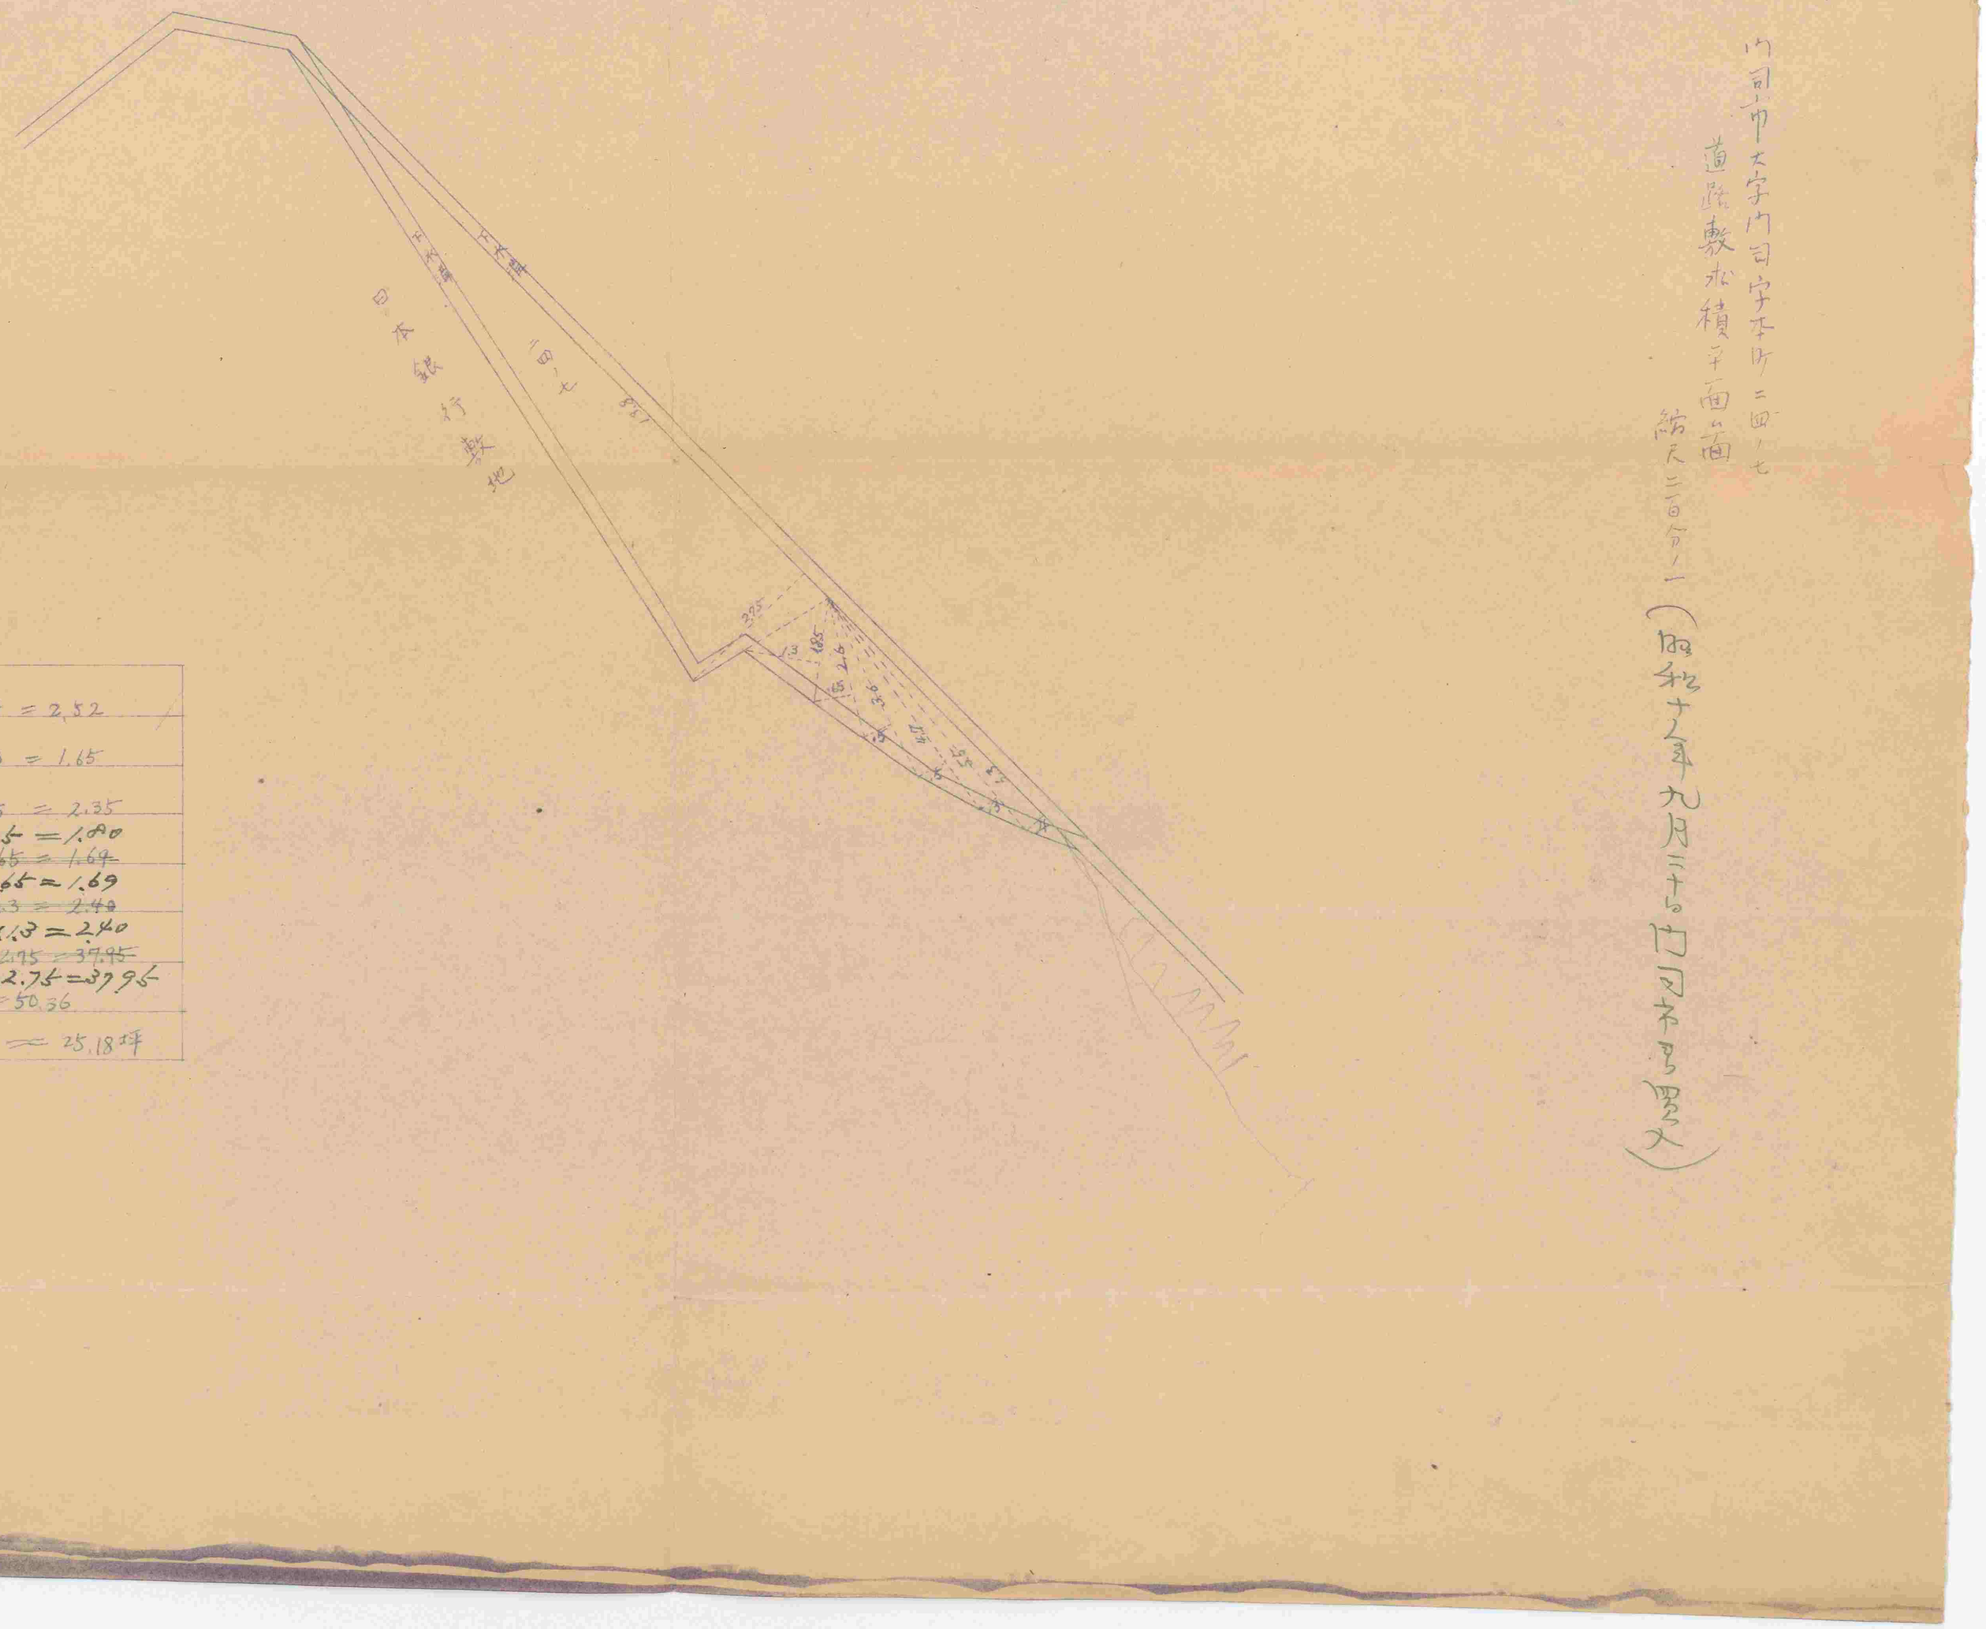

イ	6.3×.4 = 2.52
ロ	5.5×.3 = 1.65
ハ	4.7×.5 = 2.35
ニ	.5 = 1.80 3.6×.65 = 1.69
ホ	2.6×.65 = 1.69 ~~1.95×1.3 = 2.49~~
ヘ	1.28×1.3 = 2.40 ~~13×2.95 = 37.95~~
ト	13.8×2.75 = 37.95 計 = 50.36
	坪 = 25.18坪

01-017

第參貳圖

日本銀行敷地一部買收求積圖

縮尺百分ノ一

新榮町

国道

日本銀行用地

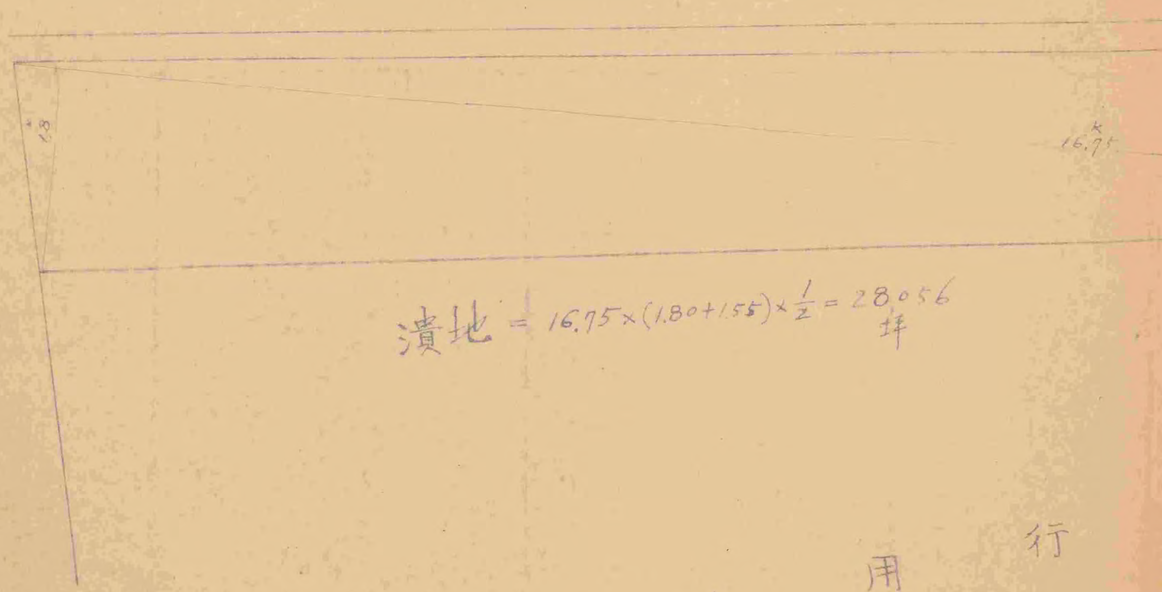

01-018

才二圖

日本銀行敷地一部買收ト積算

縮尺百分ノ一

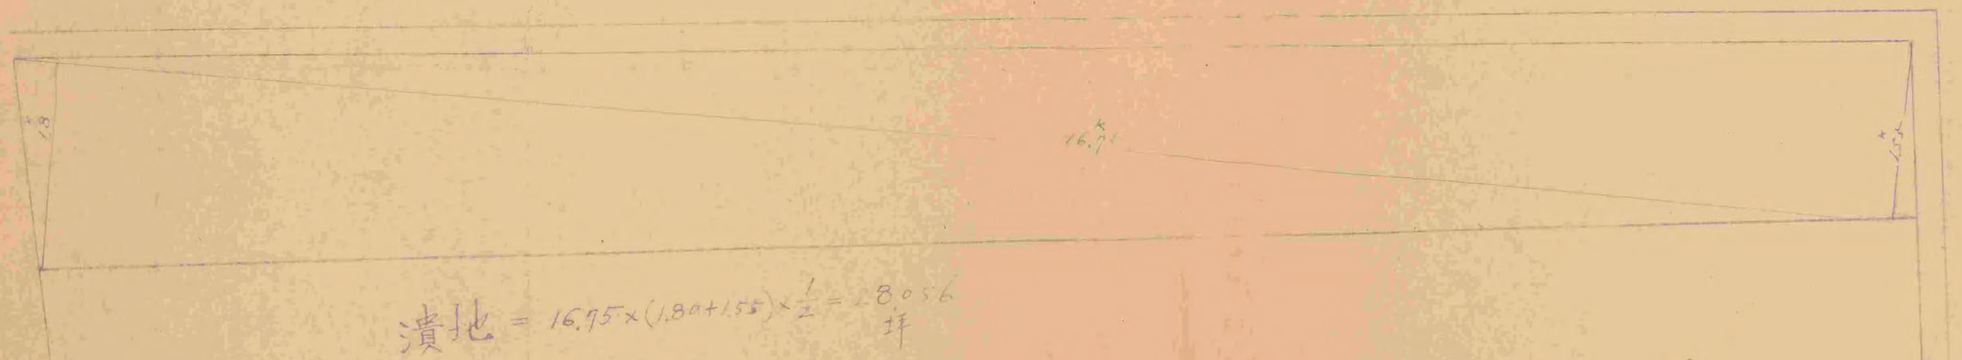

01-019

02-001

第三號 日本銀行門司支店
本館階下平面圖

百分ノ一

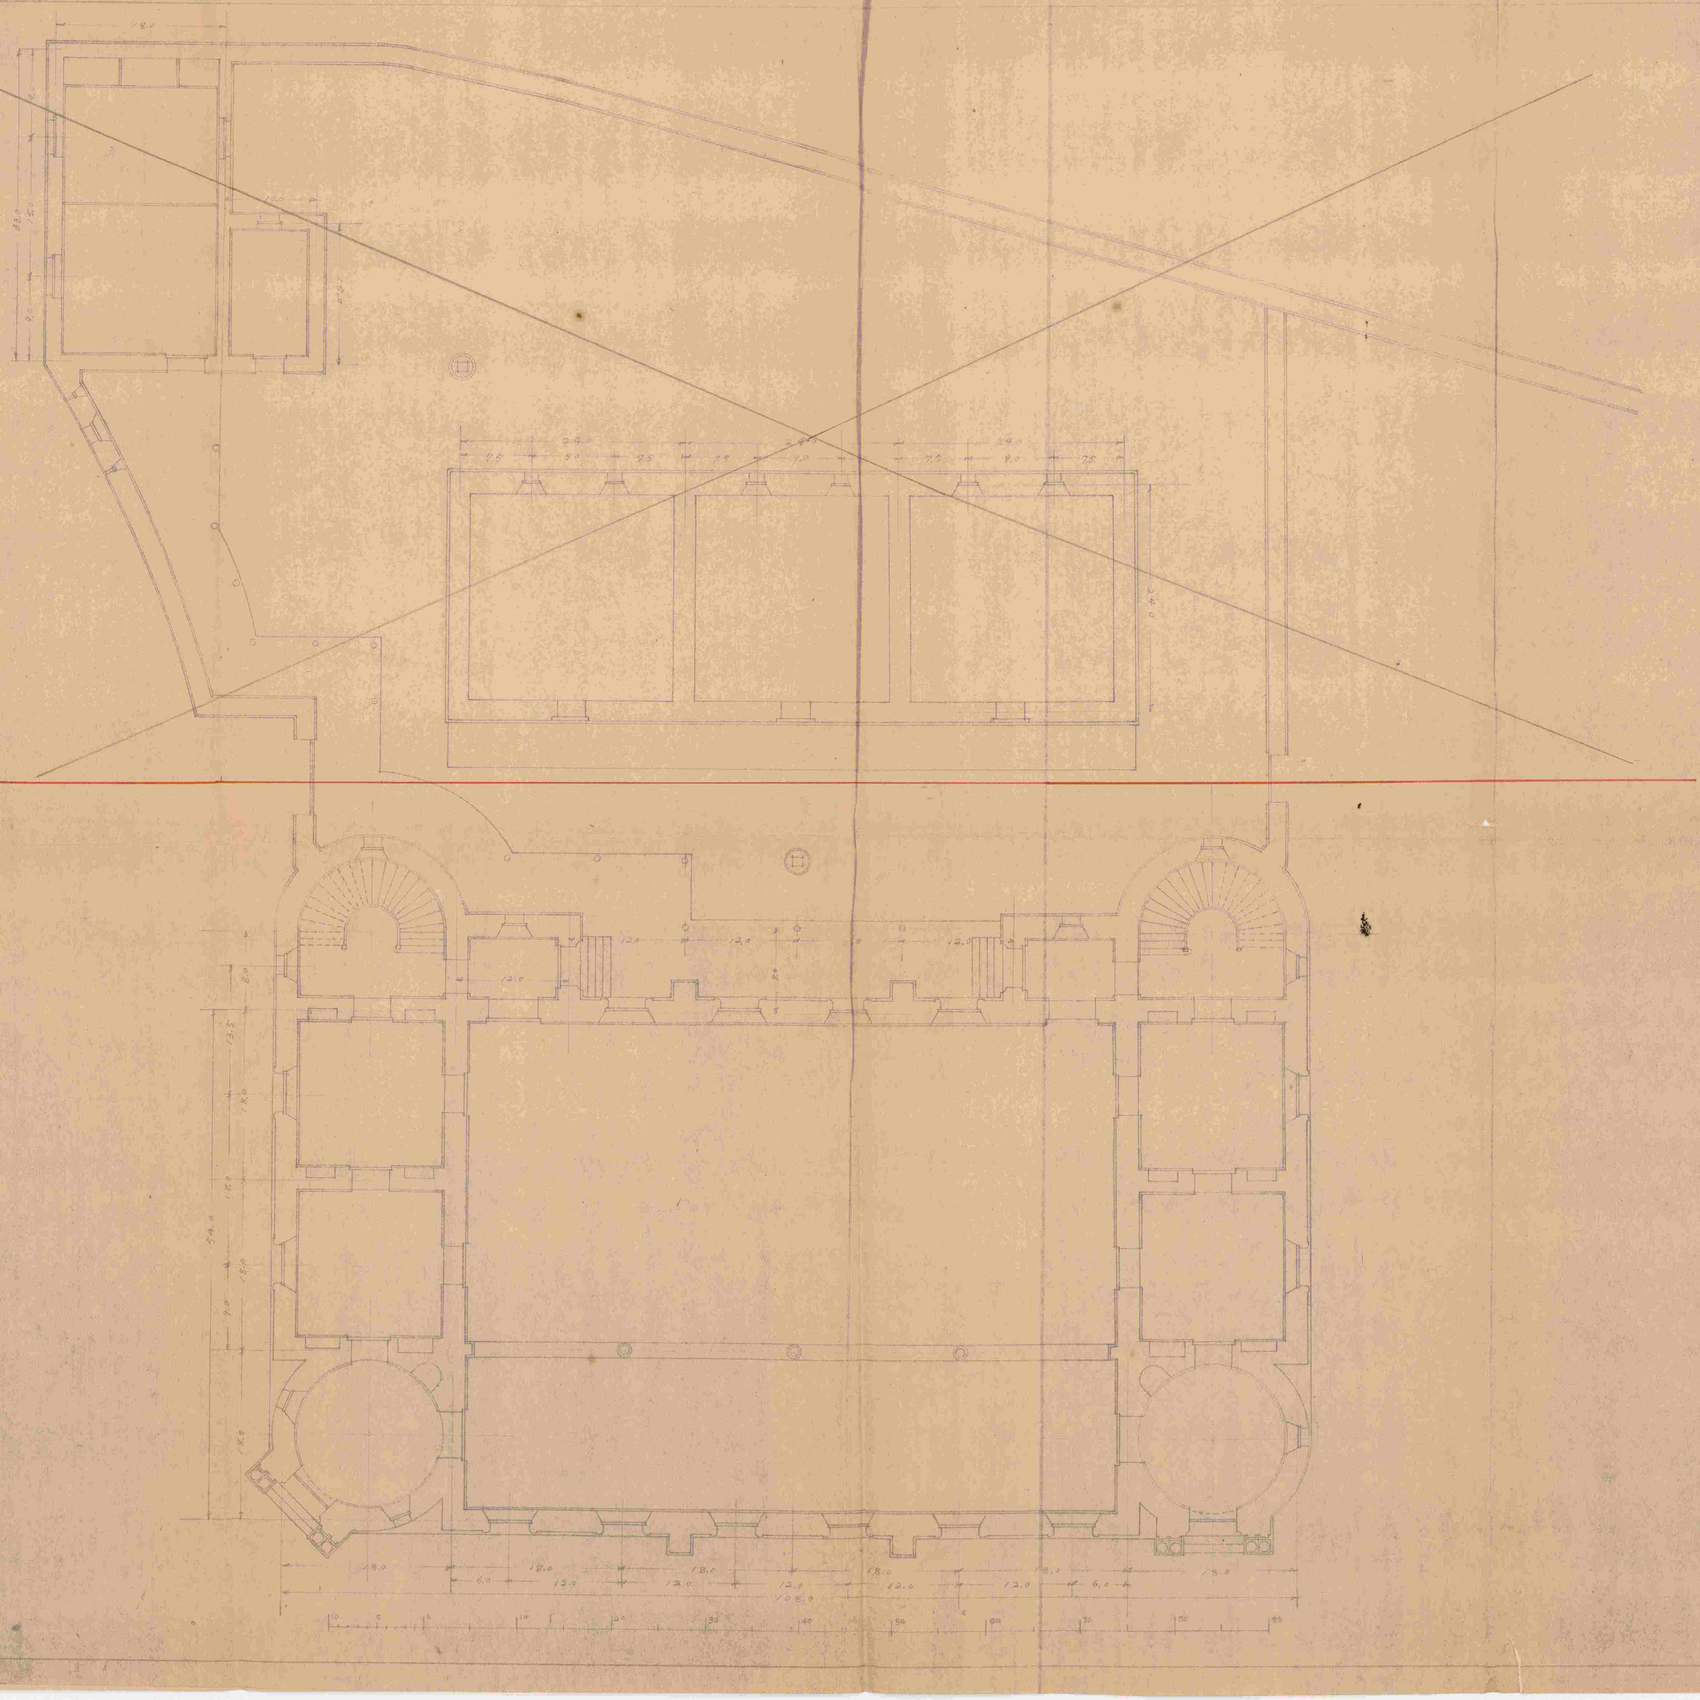

02-002

第四號　日本銀行門司支店

本館階上平面圖　百分ノ一

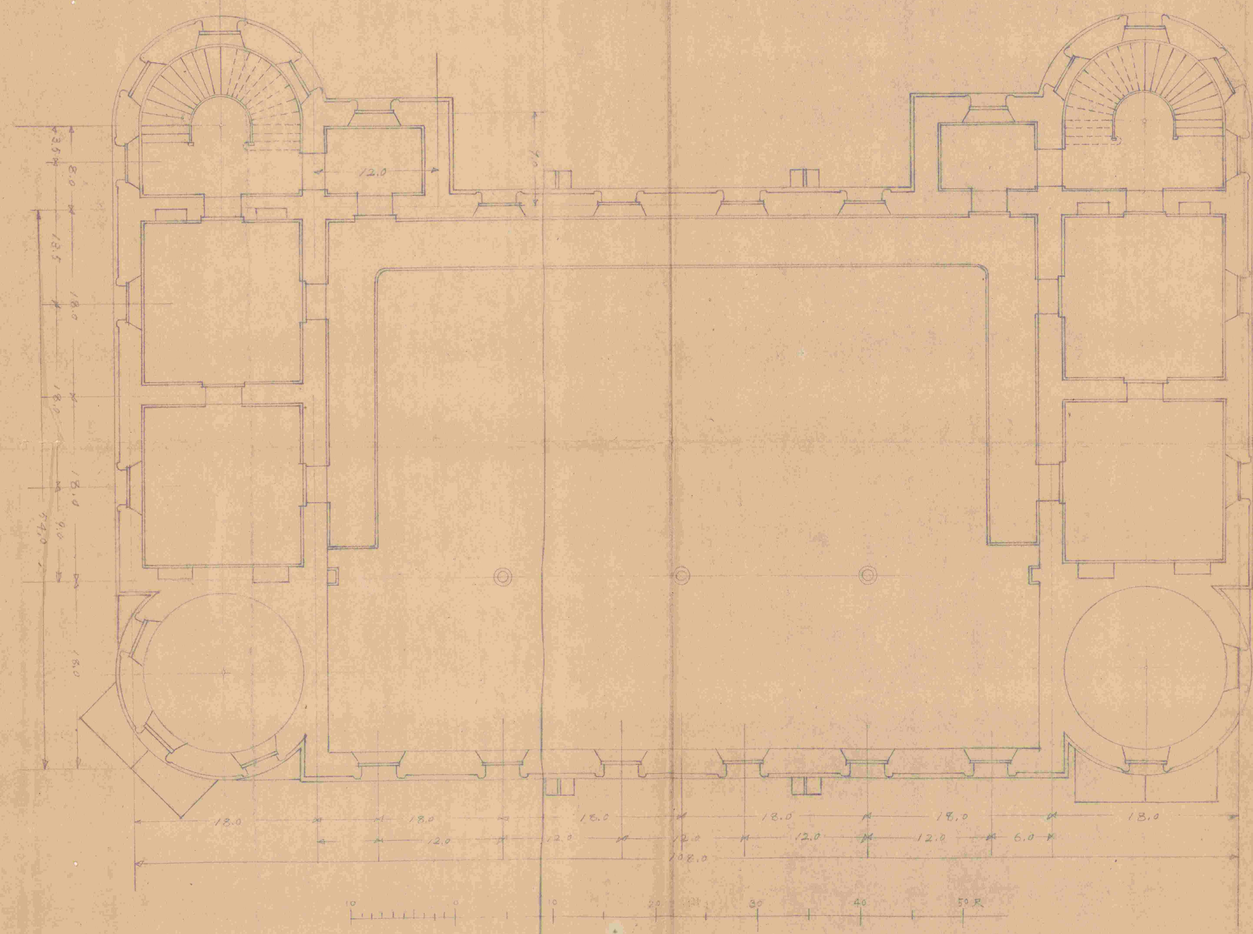

02-003

第六圖

日本銀行門司支店畑中行舍平面圖

縮尺二百分之一

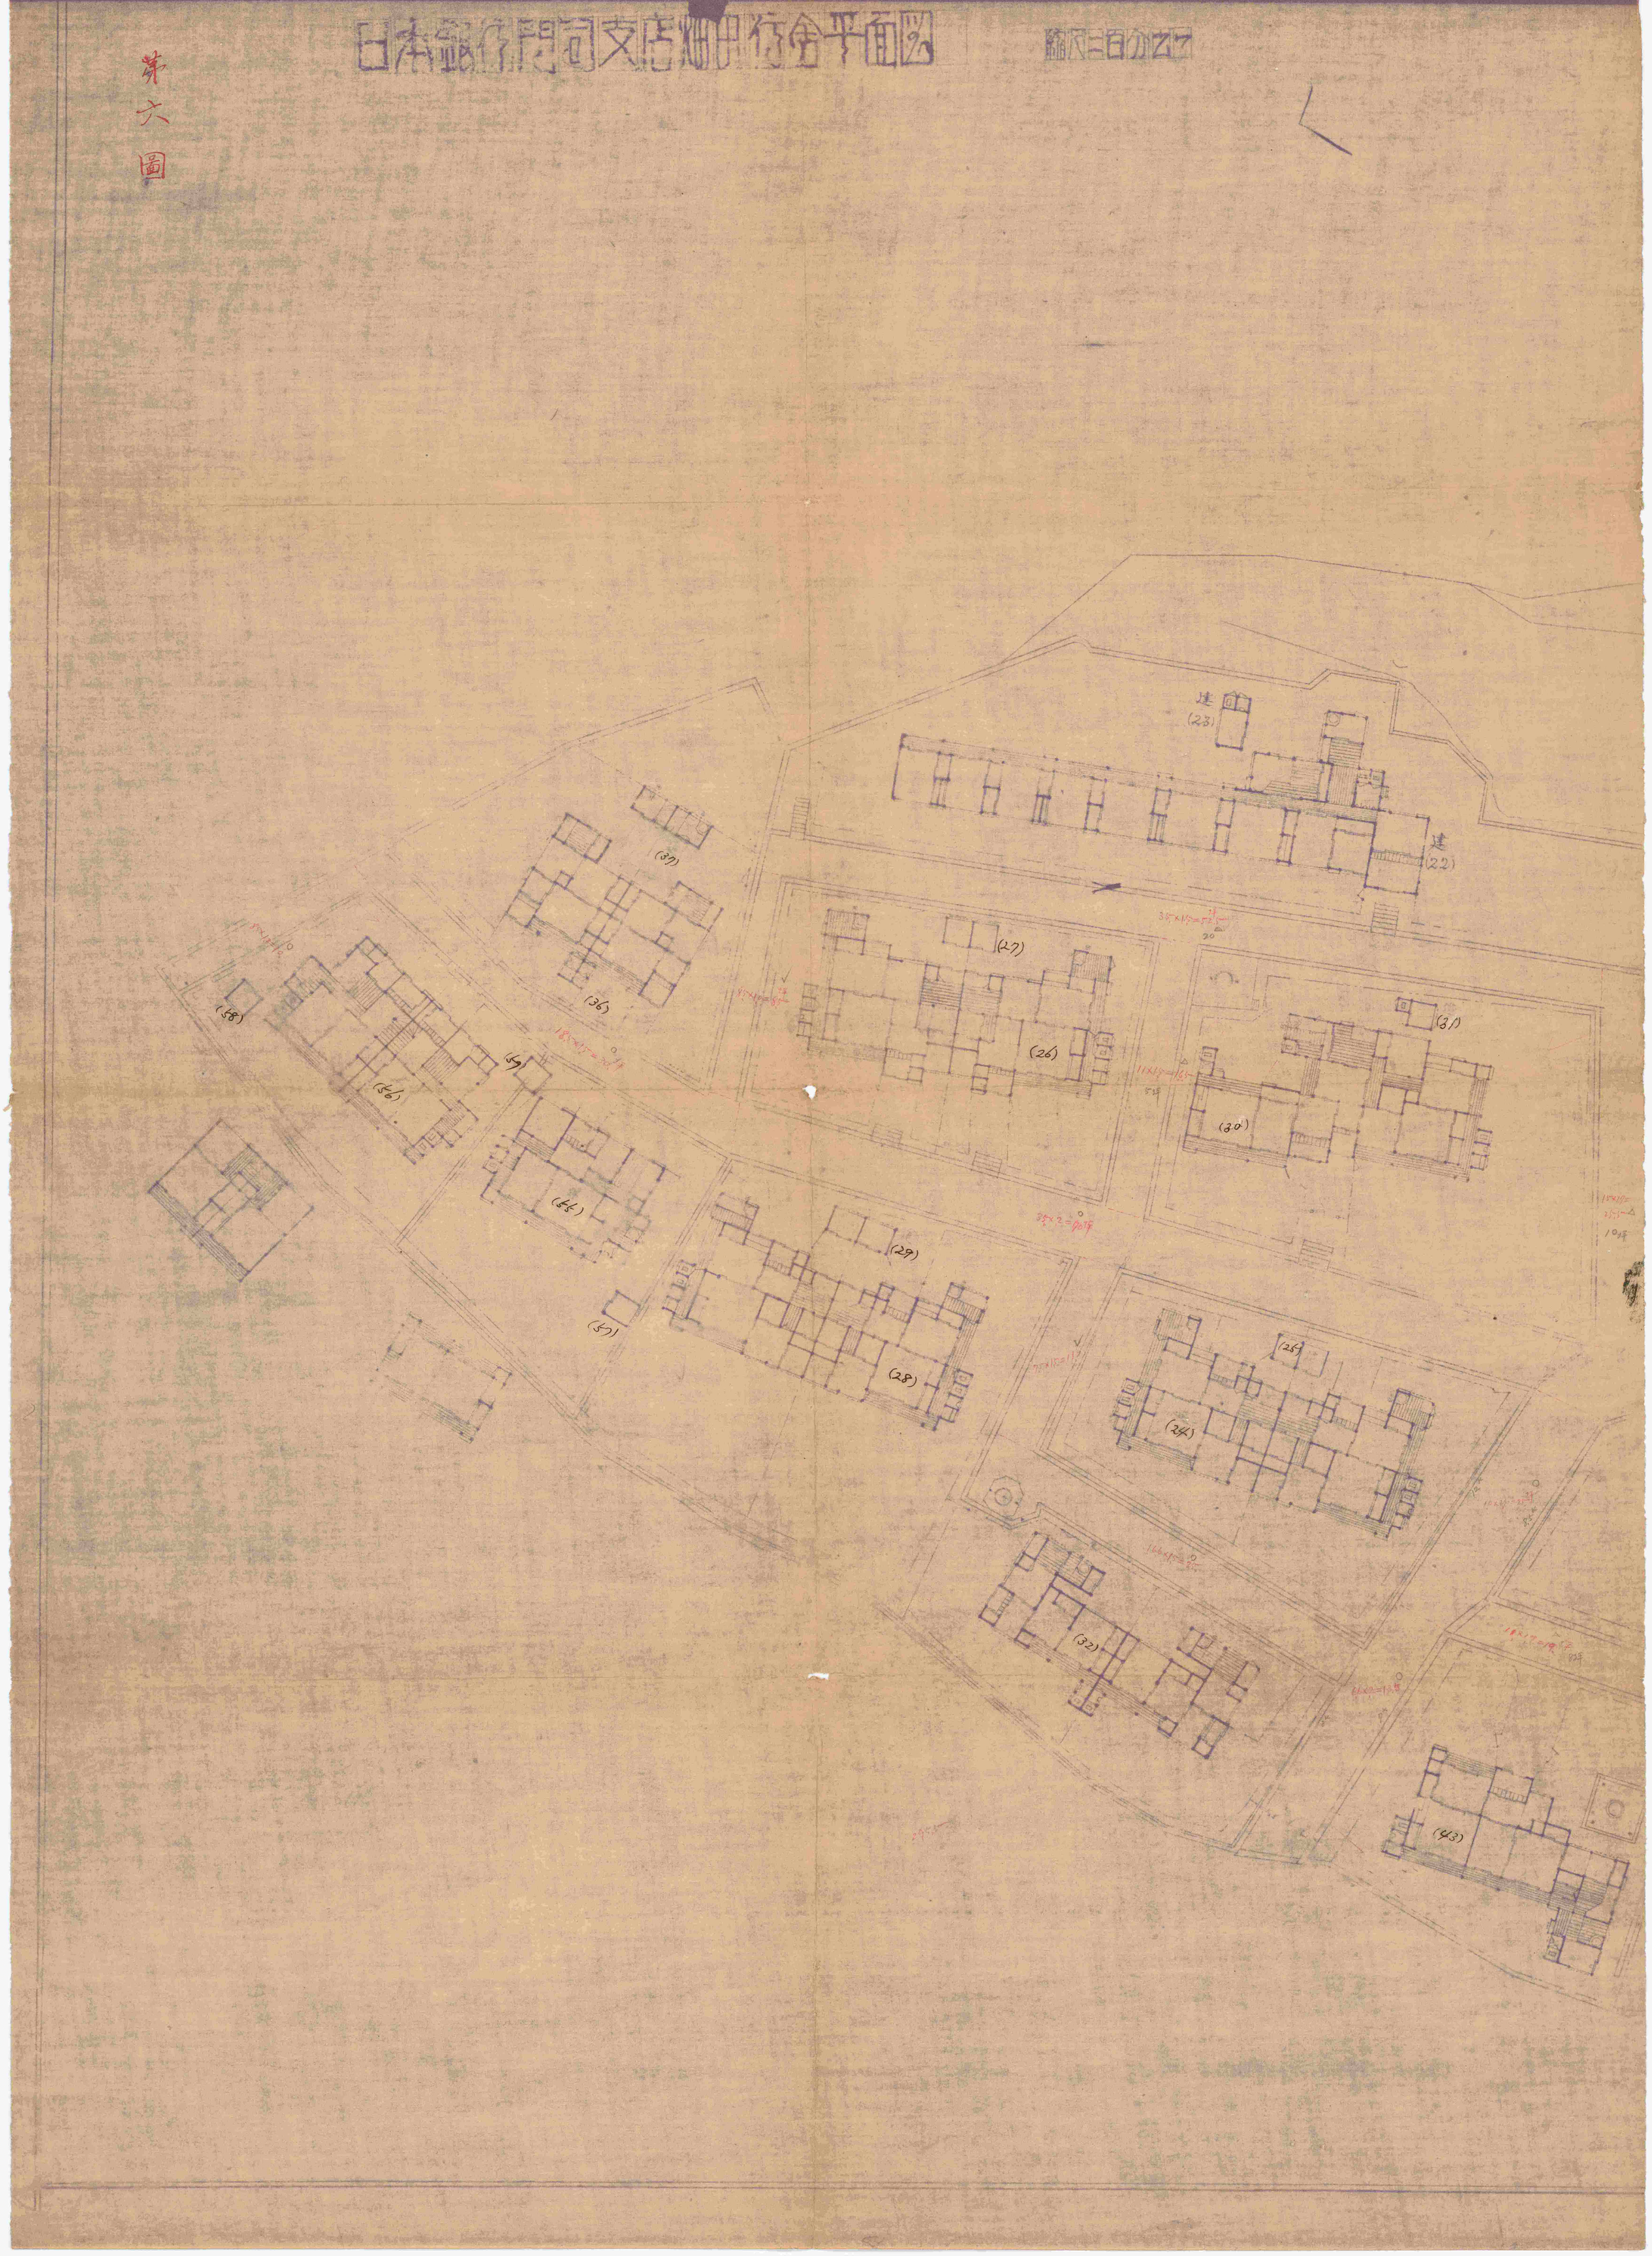

02-004

(42)
(46)
(10)
(19)
(18)
(21)
(20)
(48)
(16)
(14)
(46)
40
13
(12)
(60)
(44)
(61)

門司支店行舎平面図

縮尺 弐百分之壹

昭和九年拾月

02-006

門司支店行舍平面圖

縮尺 弐百分之壹

02-007

門司支店行舎平面図

縮尺 弐百分之壹

昭和九年拾月

02-008

記入例

松江支店営業室及金庫内家具配置圖

縮尺 百分之壹

昭和九年八月參拾日

02-009

三菱吟地圖用

03-001