# 石塀地形面

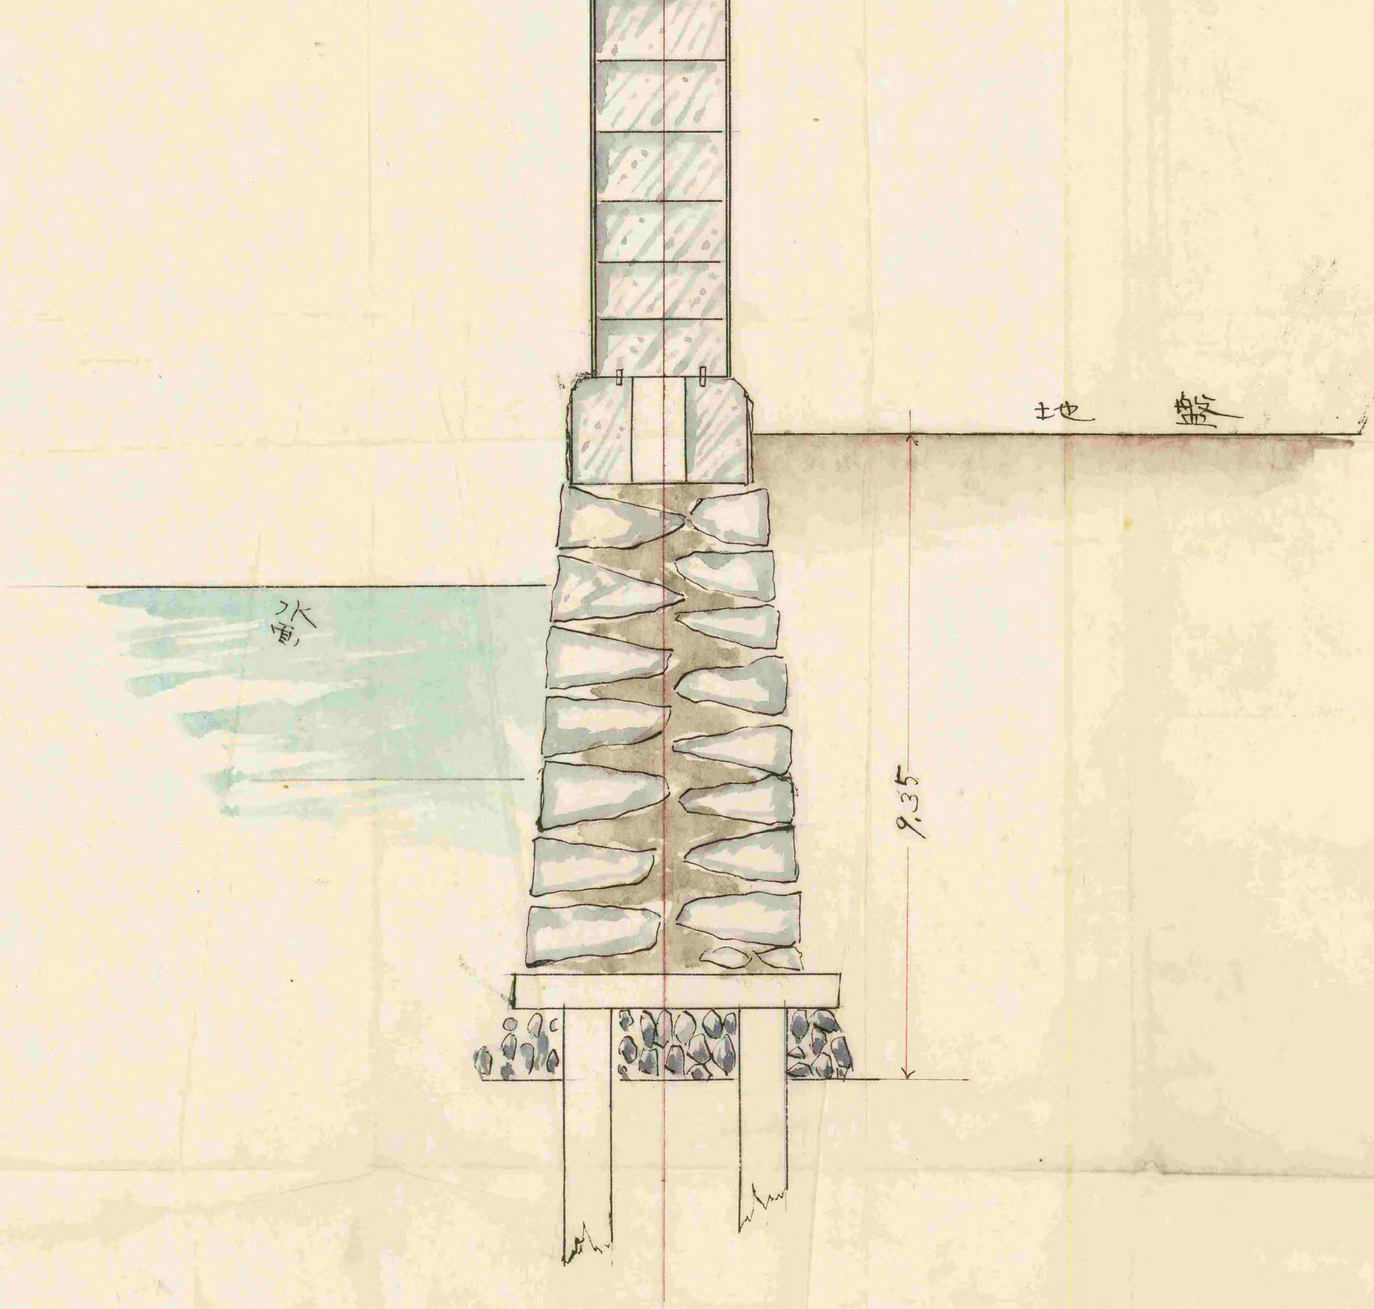


10-007

# 西部支所捕改水道敷設圖

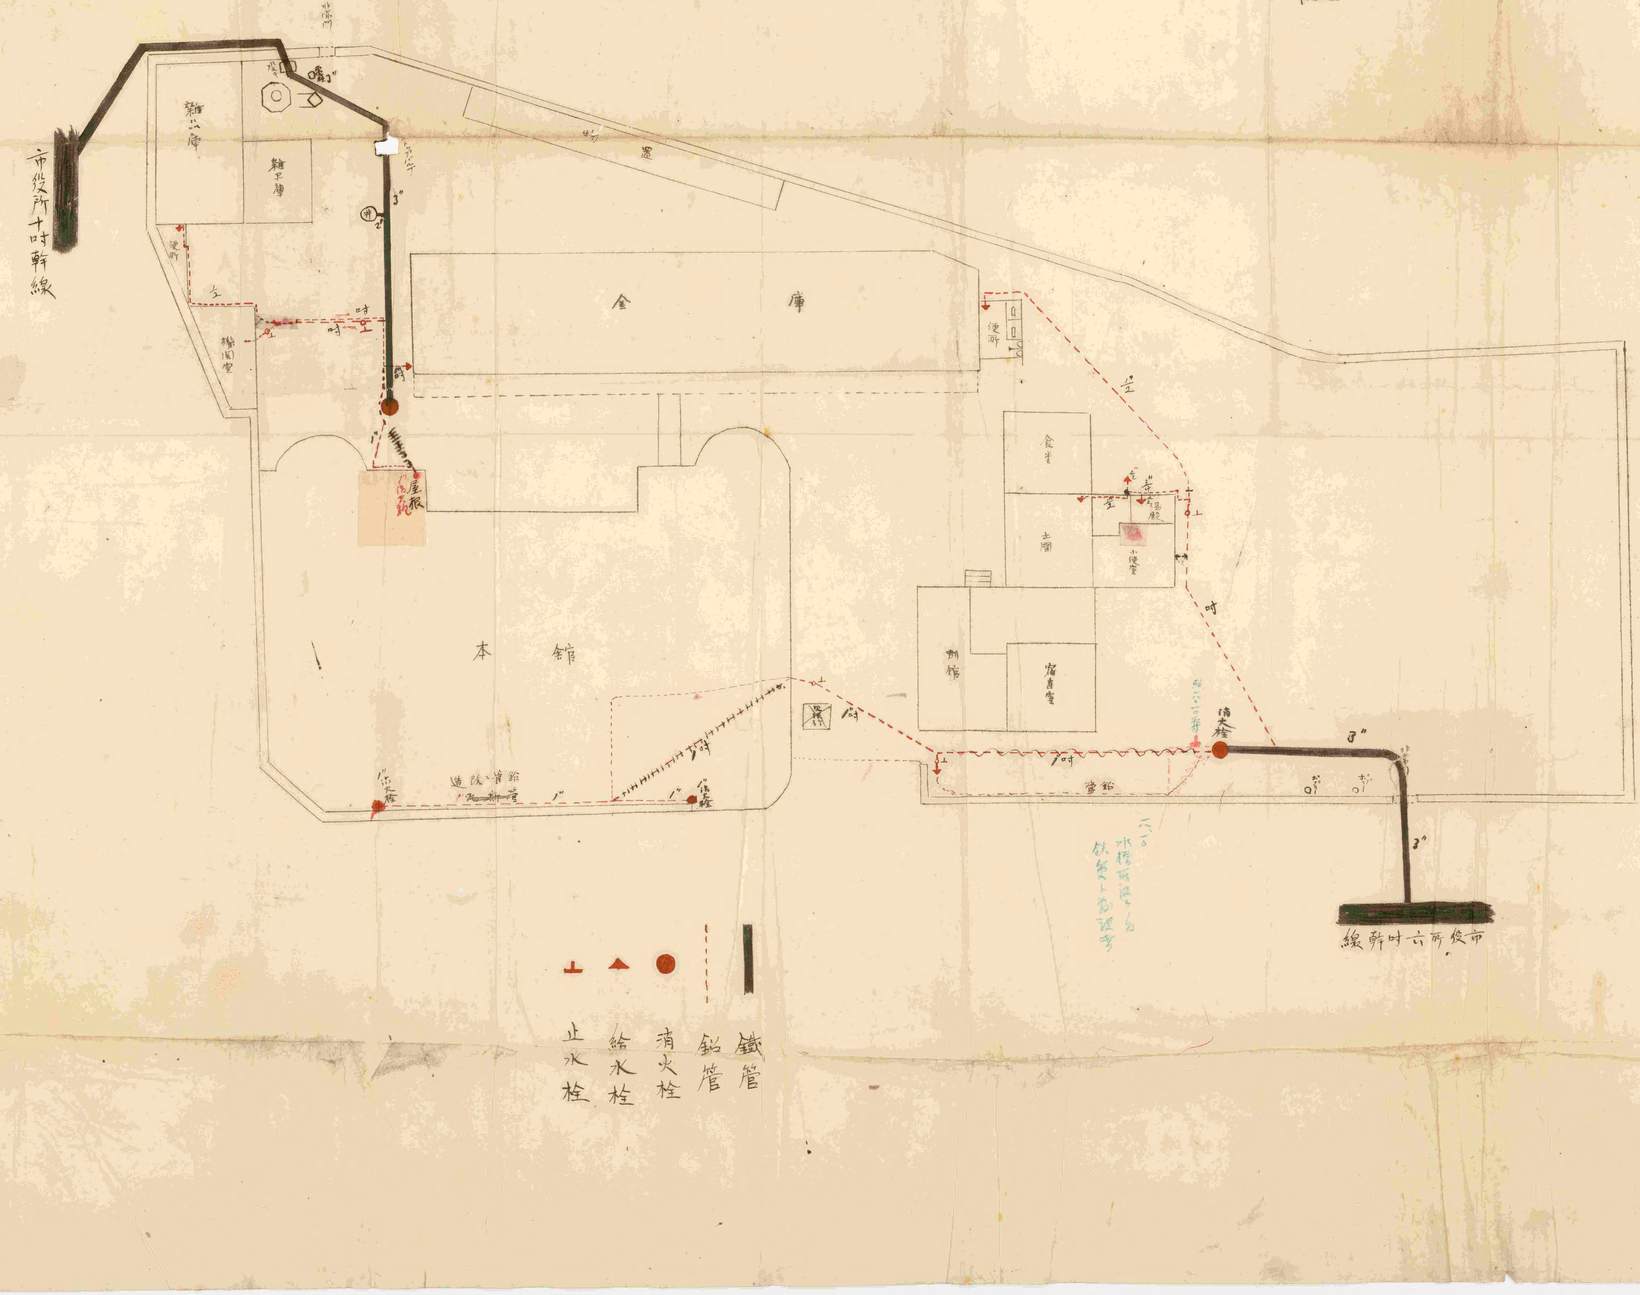


止水栓　給水栓　消火栓　鉛管　鐵管

二百分一縮圖

10-008

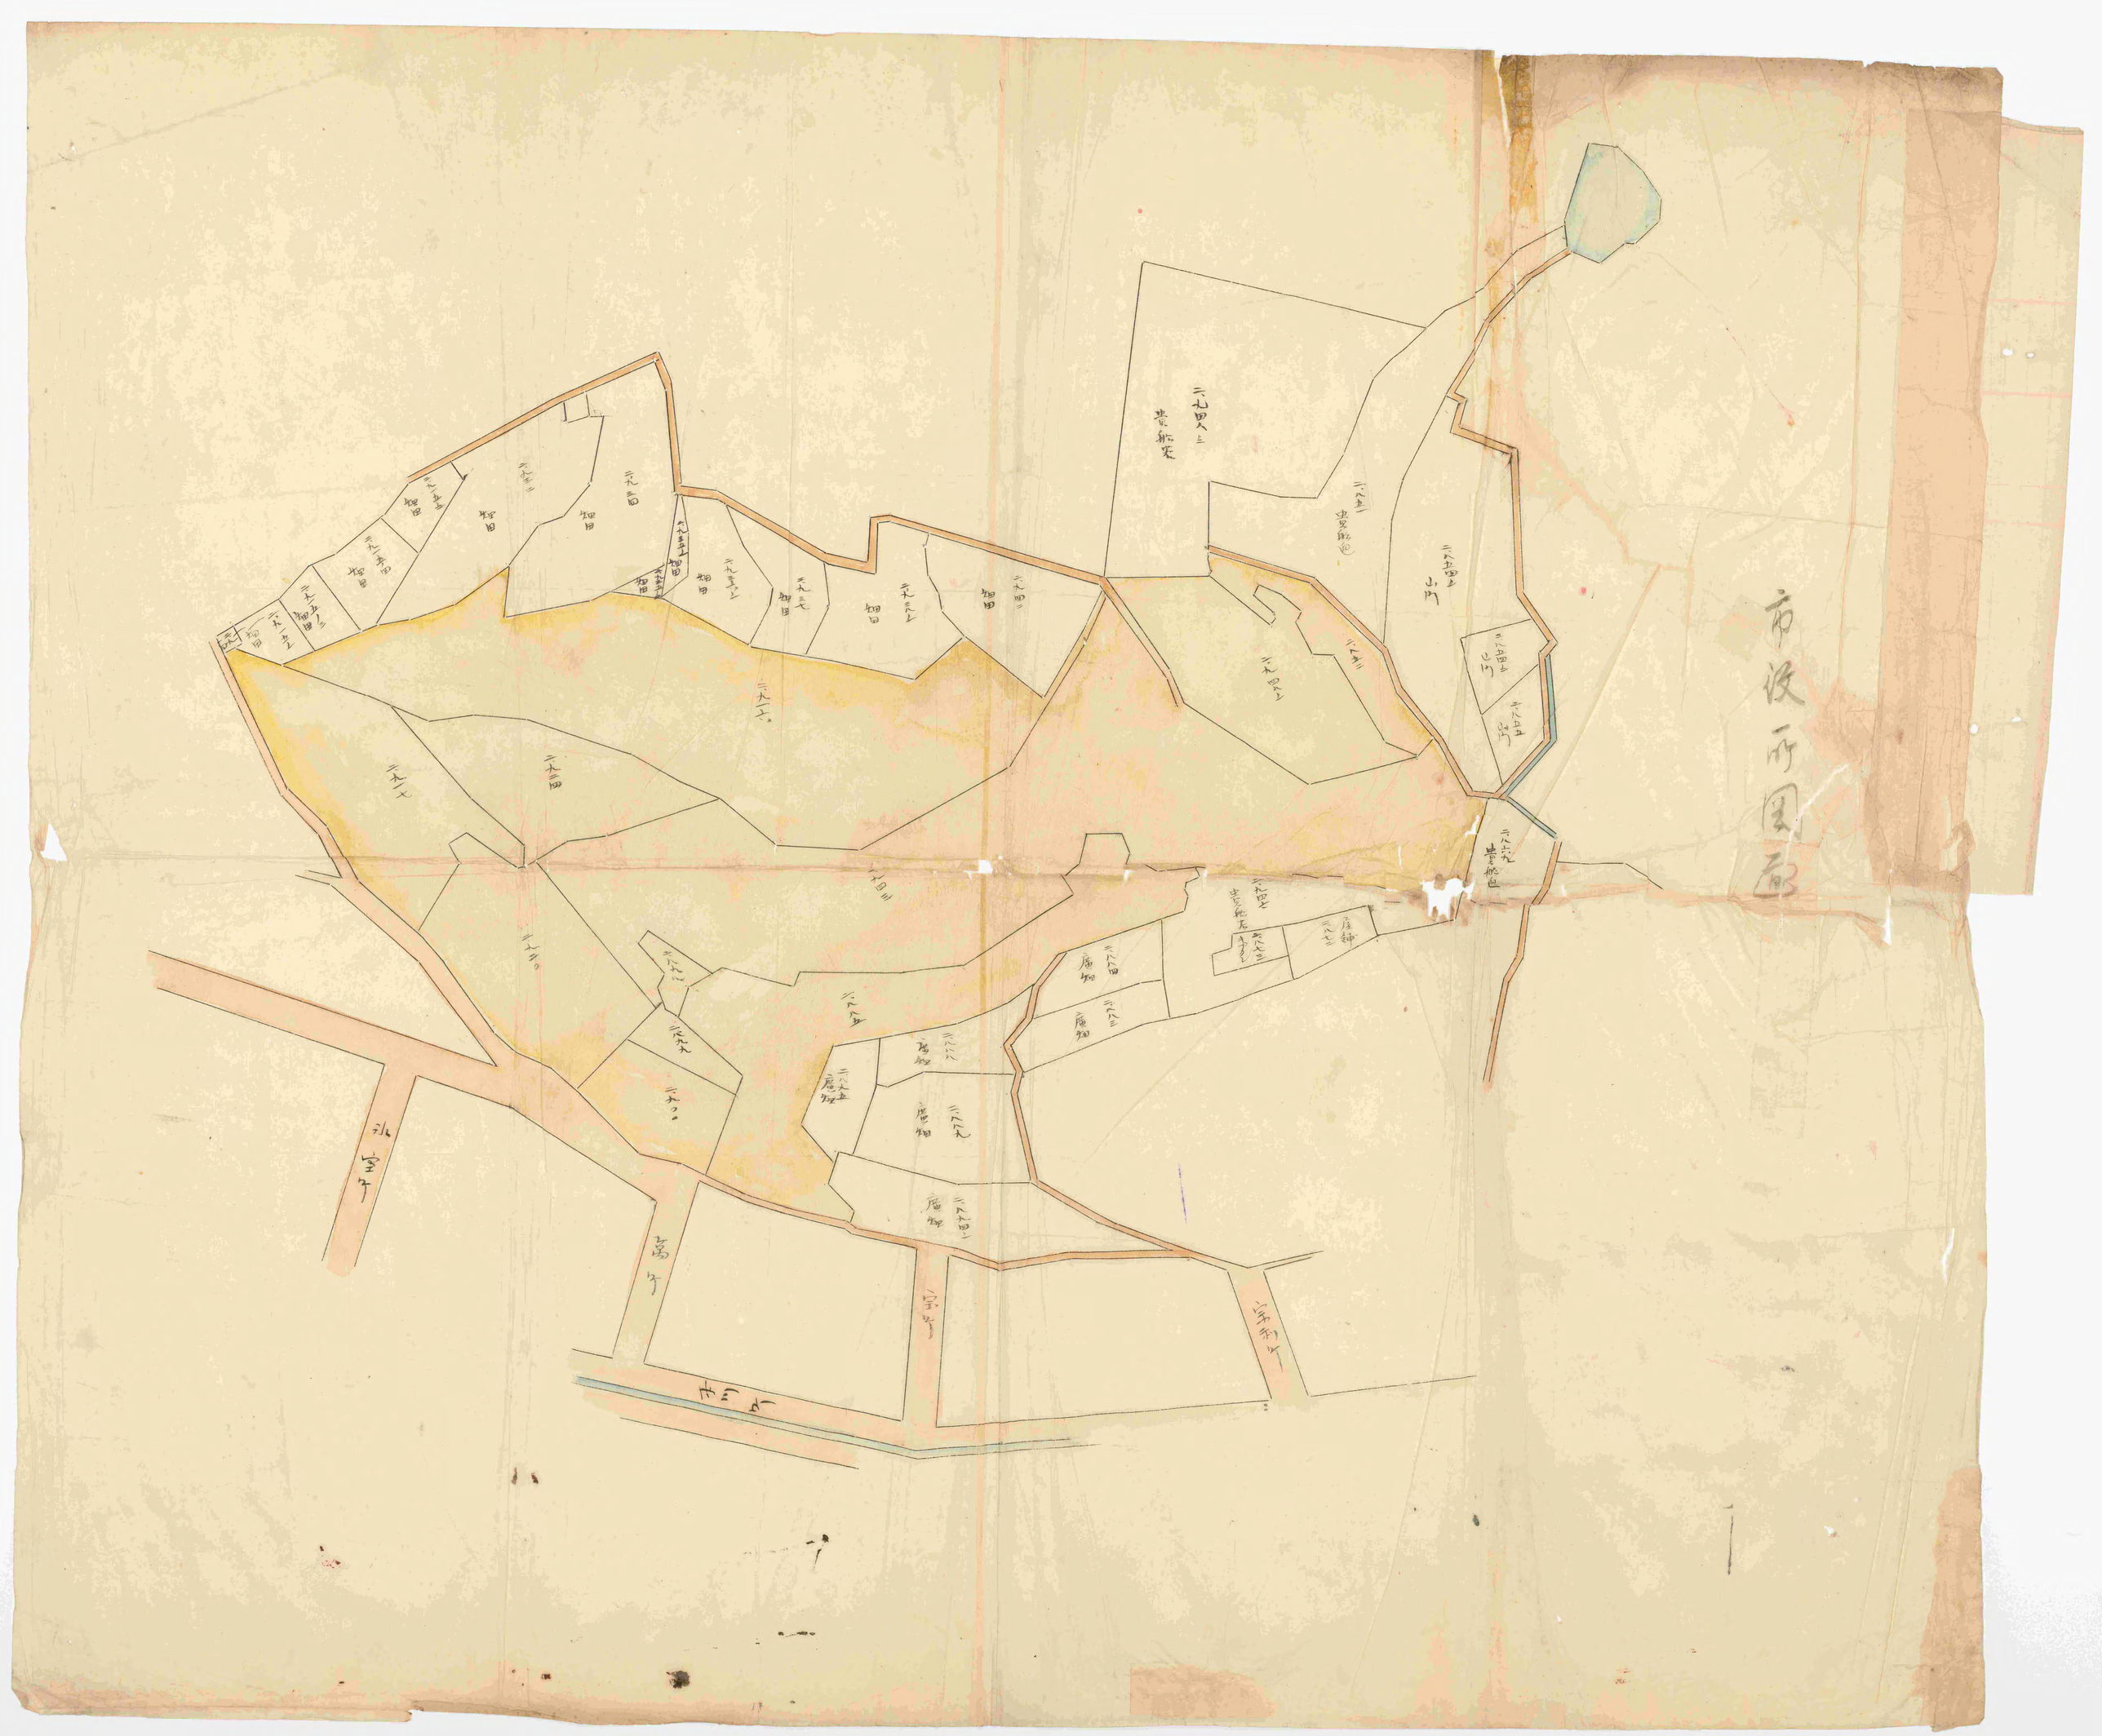


10-009

10-010

第四十六号

正面玄関改正

十分の一

二十五分の一

（寸法ノ下ニ赤線ノ引キ者ハ凡テ大書ノ寸法ヲ故使用スベカラズ）

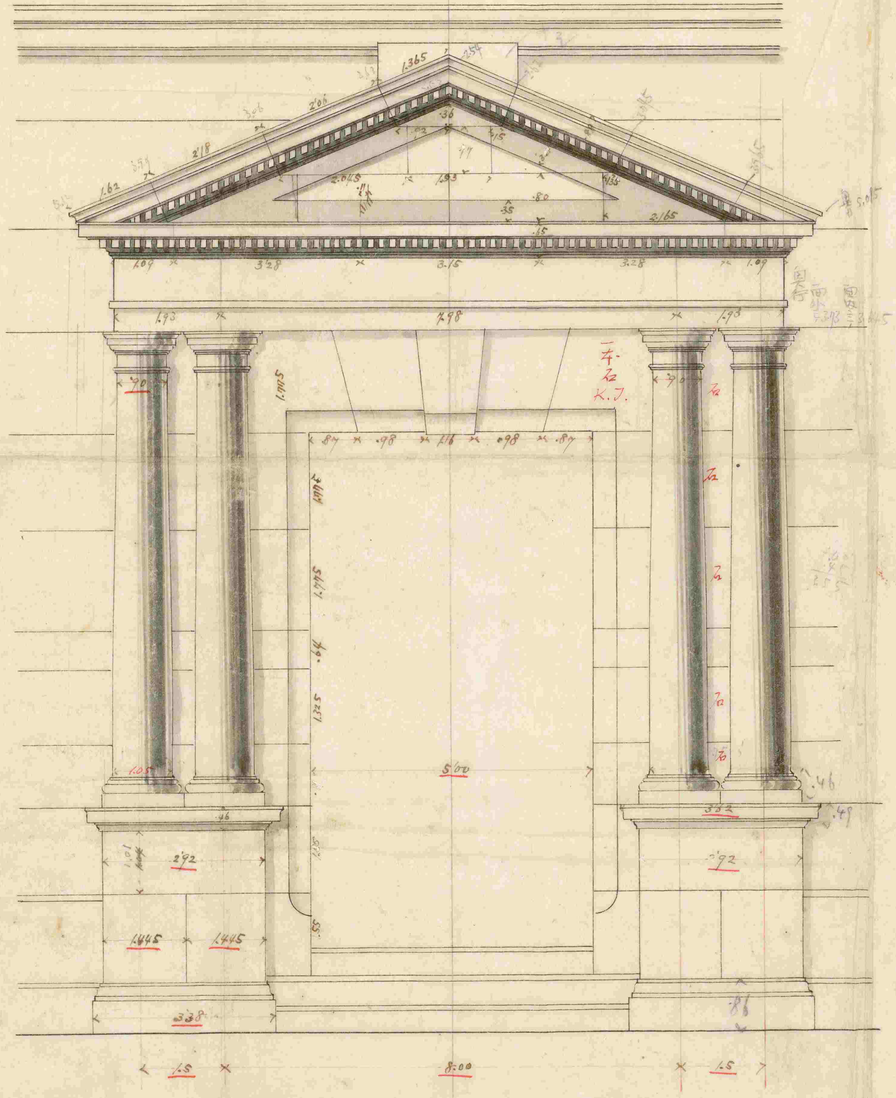

一 全体ノ仮境ヲ定ム可シ

一 全体ノ仮境ヲ定メタル後ニ非ラザレバ決シテ図ヲ引ク可カラズ

一 掲上ノ金物ハ陸ヲ鉛ノ如ク鉄瘤ナリ

10-011

備考 朱書ハ明治四十年十一月六日墨書ノ通リ合筆
墨書ハ大正三年十二月二日村ヲ以テ小字名ノ畑田ヲ改称ニ付
大正四年一月一日ヨリ施行同四年一月十四日畑田二ヲ九百番ノ九ヨリ
合筆シタリ

畑田 二九三
畑田 二九三
畑田 二九二
畑田 二九三
畑田 二九四
畑田 二九五
畑田 二九五
畑田 二九五

明治　年　月　日

日本銀行西部支店

岡田氏ノ通ヒ九ノ百三十二尺ノ仁杉氏及横山氏共持ノ
仁杉氏ノ通ヒ伯氏ノ分ノ五十八尺ノ合計四十二尺
伯氏ノ分ノ合計廿七尺
海地氏八尾氏ノ分ノ合計四十五尺
支店長、時百四十八尺ノ泉水行モ包含ノ
合宿分ノ三十八尺
元柿山氏ノ分ノ合計十九尺
下野氏、笑屋氏ノ分ノ合計七十八尺
根岸氏ノ分ノ合計五十四尺
合宿前通ノ時四百尺ノ根岸氏前ニ立モ含ム
沿辺氏、小林氏ノ分ノ合計二十尺

11-001

明治　年　月　日

堀長右衛門
塩町弐丁目弐番地ノ弐
合計三十九尺

日本銀行西部支店

竹若
制水弁
六月一日着手
八尾代々下ノ間
六月二日着手
六月一日終業
(21)63尺
(21)63尺
(21)63尺

11-004

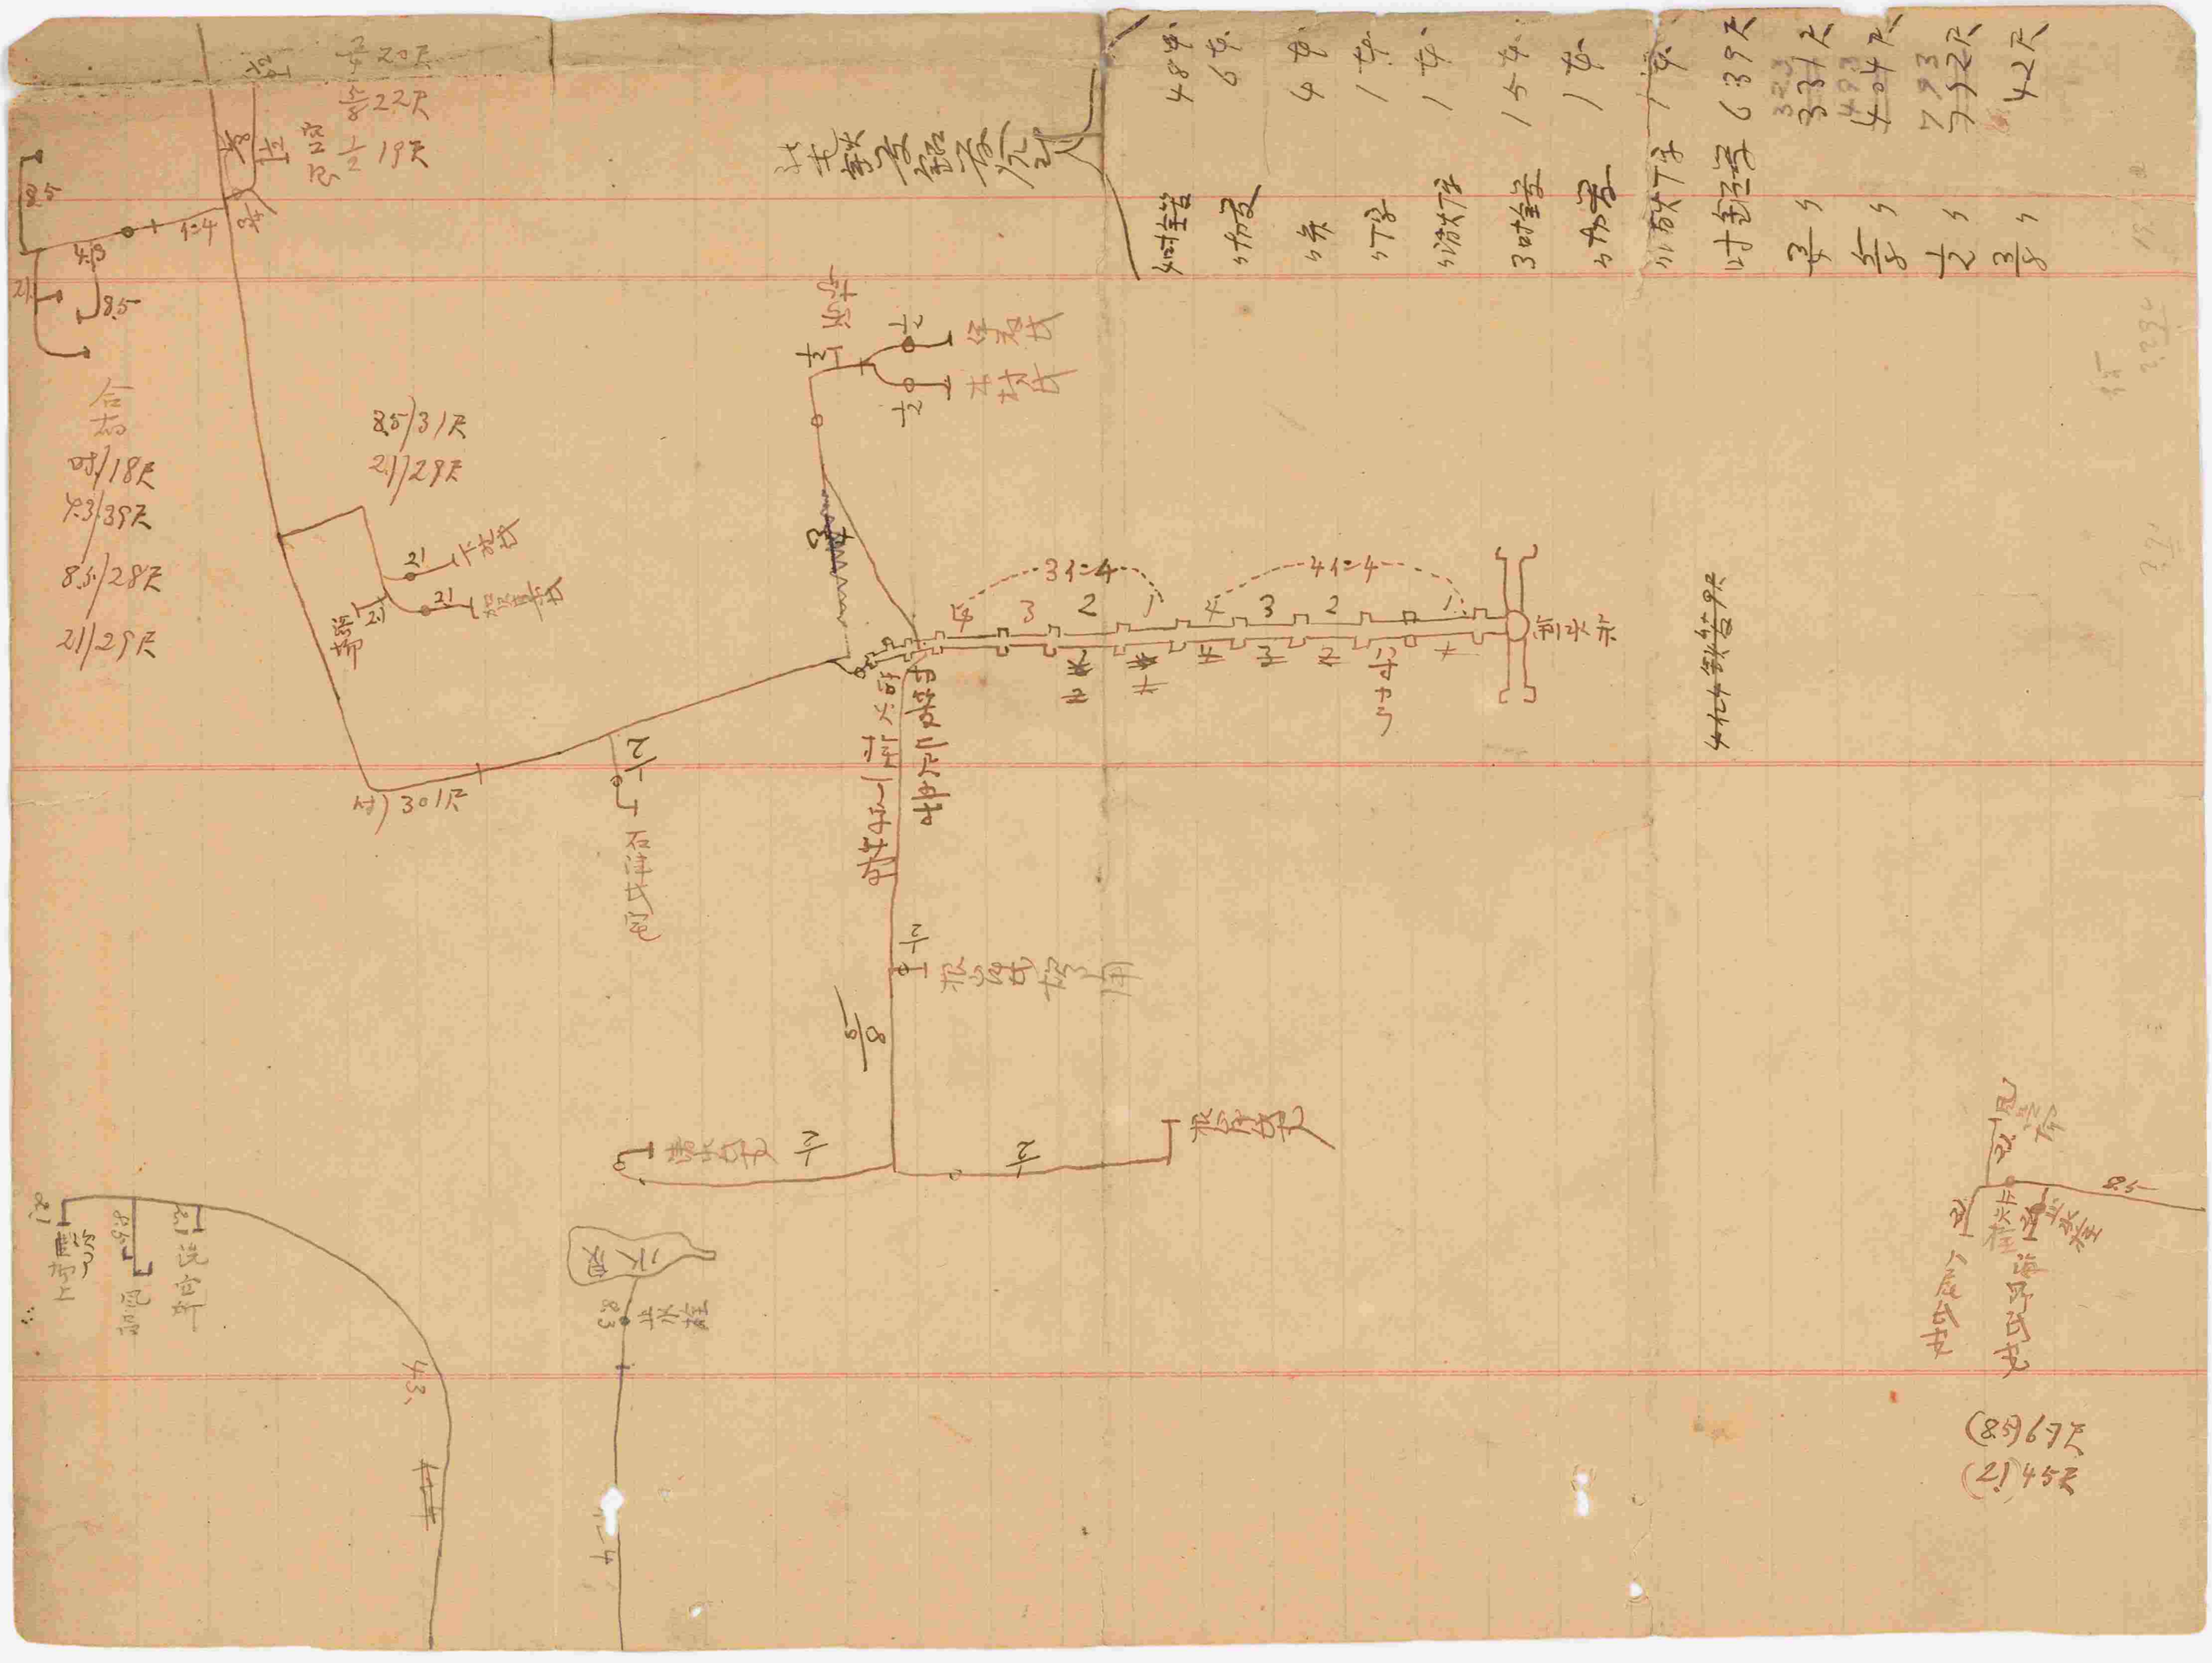
3.5
1:4
3.5
2.5
8.5
合右
8.5/31尺
2.1/29尺
8.5/18尺
2.3/38尺
8.5/28尺
2.1/25尺
2.1
2.1
2.1

# 鉄康鍵

| | | | | |
|---|---|---|---|---|
| 一 | 拾貳個 | 正六個<br>副六個 | 弐号 | 金庫扉 |
| 一 | 仝 | 仝<br>仝 | 弐号 | 仝 |
| 一 | 仝 | 仝<br>仝 | 弐号 | 仝 |
| 一 | 四個 | 正弐個<br>副弐個 | 弐号 | 金庫窓扉 |
| 一 | 仝 | 仝<br>仝 | 弐号 | 仝 |
| 一 | 六個 | 正参個<br>副参個 | 参号 | 仝 |
| 一 | 貳個 | 正壱個<br>副壱個 | 機械室側 | 大門扉 |
| 一 | 四個 | 正弐個<br>副弐個 | 裏塀 | 非常口扉 |
| 一 | 貳個 | | | 内塀門扉 |
| | 計六弐個 | | | 玄関鉄扉 |

日本銀行西部支店

右引渡候也

昭和二年十月　日

右引請候也

岡山　久保

松澤　光人

12-001

唐戸鍵

一四拾七個
一参個
一貳拾四個
一参個

計七拾七個

右引渡ス

明治三十年十月廿五日

松澤岩人

日本銀行西部支店

李鉉内

小使室雑具庫
営業名義戸棚
便所

12-002

# 二階平面圖

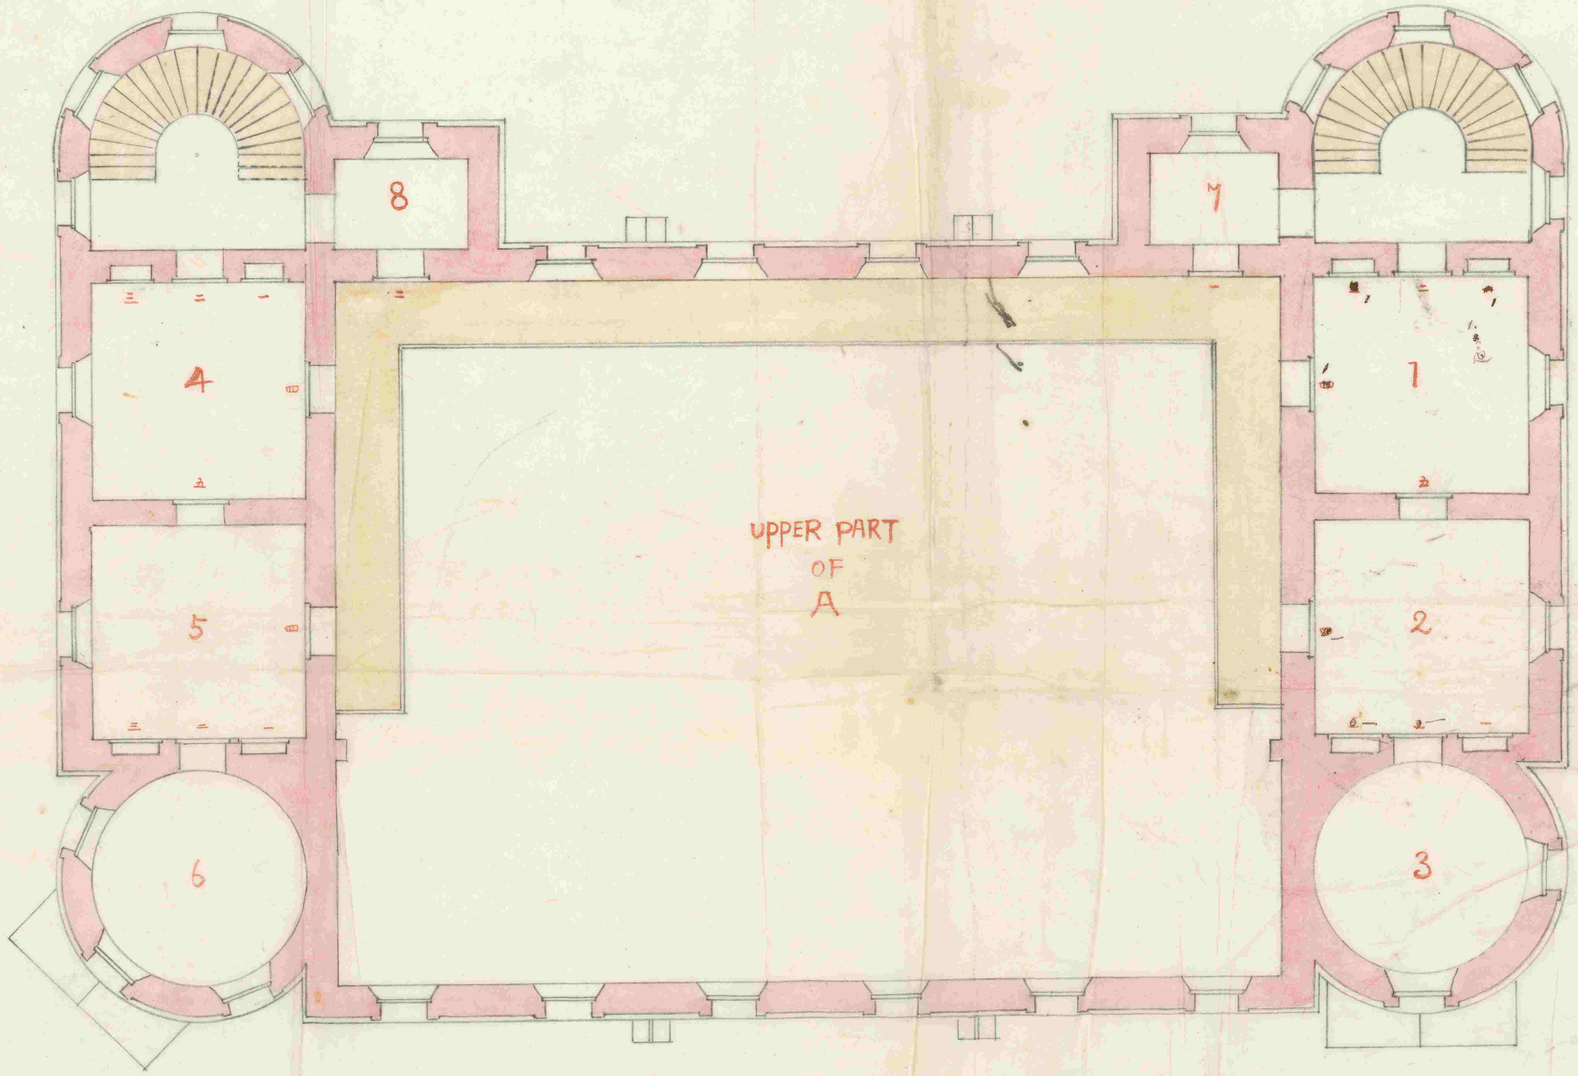


12-003

老隆平面圖

H

I

D

A

B

E

C

G

F

# 門司市大字門司字本町貳拾四番地
# 一宅地千四拾貳坪八合壱勺五

縮尺 1/300

| | | | |
|---|---|---|---|
| (1) | 四〇〇四 | | |
| (2) | 七四四 | | |
| (3) | 七七六 | | |
| (4) | 八一六 | | |
| (5) | 八七二 | | |
| (6) | 八〇五 | | |
| (7) | 八六一 | | |
| (8) | 一八二 | | |
| (9) | 一五二七 | | |
| (10) | 二一八七 | | |
| (11) | 三一五九五 | | |
| (12) | 八九六七 | | |
| (13) | 三四〇六 | | |
| (14) | 三四〇五 | | |
| (15) | 六九七 | | |
| (16) | 一二五八 | | |
| 計 | 二〇八五六三 | | |
| | 一〇四二八一五 | | |


業 金 額

大正 年

朝日印刷所製

# 日本銀行西部支店平面圖

縮尺貳百分之壹

## 階上平面圖

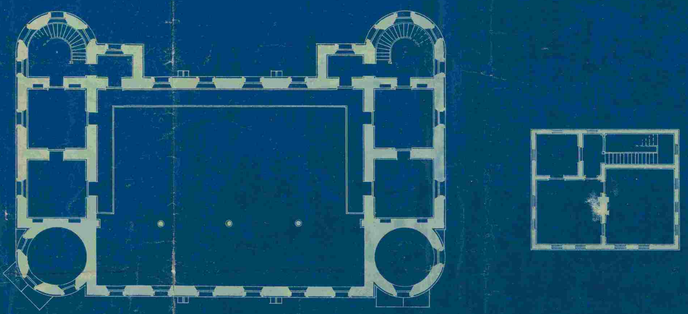

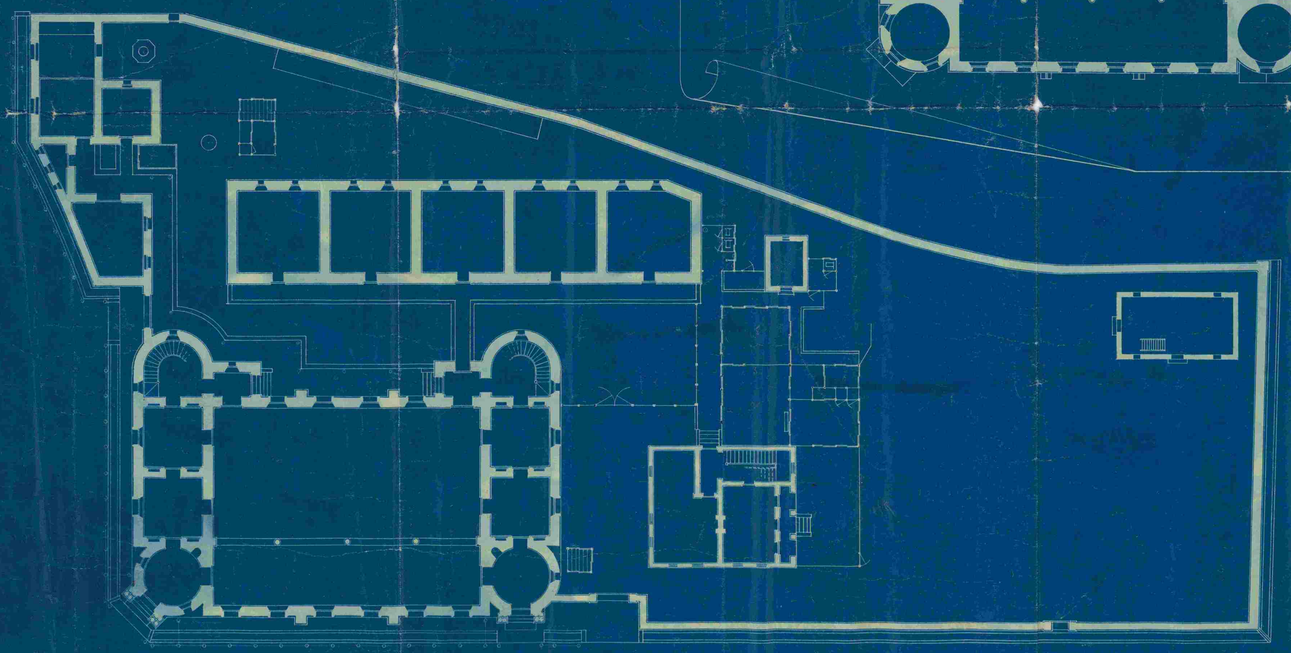

50 1 2 3 4 5 6 7 8 9 60 1 2 3 4 5 6 7 8 9 70 1 2 3 4 5 6 7 8 9 80 1 2 3 4 5 6 7 8 9 90 1 2 3 4 5 6 7 8 9 100 1 2 3 4 5 6 7 8 9 110 1 2 3 4 5 6 7 8 9 120 1 2 3 4 5 6 7 8 9 130 1 2 3 4 5 6 7 8 9 140 1 2 3 4 5 6 7 8 9 15

14-001

# 日本銀行西部支店　金庫其他增築設計圖

尺度百分之一

小使室
浴室
土間
雜品庫
物置
宿直室
物置
巡査
便所
便所
湯錐室
食堂
金庫
金庫
金庫
金庫
金庫
倉庫
廊下
廊下
廊下
廊下
A
B
0 10 20 30 40 50 60尺

不用

昭和　年　月　日

一　家屋所在地　門司市大字門司字本町二十四番地
二　土地所有者　日本銀行
三　家屋所有者　日本銀行
四　宅地千六拾九坪三合三勺

日本銀行門司支店

| 番号 | 家屋番号 | 種類 | 構造 | 坪数 | 用途 | 建設年月日 | 摘要 |
|---|---|---|---|---|---|---|---|
| 一 | 一 | 煉瓦造石盤葺二階建 | 一九二・一〇 | 一坪ノ時價 | 営業場 | 明治三十二年十月廿八日 | |
| 二 | 二 | 煉瓦造亜鉛引鉄板葺平家建 | 一三 | 一七二五六八 | 物置 | 〃 | |
| 三 | 三 | 煉瓦造瓦葺平家建 | 二一三六・〇 | 〃 | 〃 | 〃 | |
| 四 | 四 | 煉瓦造瓦葺平家建 | 五二 六四・〇 | 〃 | 〃 | 〃 | |
| 五 | 五 | 同上二階之部 | 同上 | 〃 | 〃 | 〃 | |
| 六 | 六 | 煉瓦造瓦葺平家建 | 一三六・〇 | 〃 | 機関室 | 〃 | |

敷地坪数

401,460

16-001

昭和　年　月　日

日本銀行門司支店

| | | | | | | | | | | |
|---|---|---|---|---|---|---|---|---|---|---|
| 6 | 木造亜鉛引鉄板葺平家建 | 一 | 一六五〇 | | | | | 昭和二年十月三日 | | |
| 7 | 木造亜鉛引鉄板葺平家建 | 一二 | 一一 | 一一 | 四九三 | 物置 | 明治四十年十二月十四日 | 〃 | | |
| 8 | 煉瓦造瓦葺平家建 | 八九 | 二一〇 | 二一七 | 六九九 | 倉庫 | 明治三十二年十二月廿八日 | 〃 | | |
| 9 | 木造瓦葺平家建 | 一 | 一 | 三〇 | 一 | 便所 | 大正七年四月一日 | 〃 | | |
| 10 | 木造瓦葺平家建 | 三 | 三 | 五〇 | 一 | 湯殿及洗面所 | 明治三十二年十二月廿八日 | 〃 | | |
| 11 | 煉瓦造瓦葺平家建 | 三 | 八九〇 | | | 便所 | 明治三十二年十二月廿八日 | 〃 | | |
| 12 | 木造瓦葺平家建 | 六 | 三二〇 | | | 炊事場 | 大正十五年八月十一日 | 〃 | | |
| 13 | 木造張煉瓦石盤葺二階建 | 四二 | 一 | 一〇〇 | 一 | 宿直小使詰所食堂 | 明治三十二年十二月廿八日 | 〃 | | |
| 14 | 仝上 二階之部 | 二五 | 〇五〇 | | | 座掛及食堂 | | 〃 | | |
| 15 | 煉瓦造瓦葺二階建 | 一二 | 五〇〇 | 一七八 | 四五二 | 倉庫 | 大正元年十一月二十日 | 〃 | | |
| 16 | 仝上 二階之部 | 九 | 五〇〇 | | | ク | | 〃 | | |

16-002

昭和　年　○　月　日

日本銀行門司支店

| | | |

(4) 物 置

機械室 (5)

(6) 便所

(3) 物置

(7) 置物

(8) 車庫

(9) 渡廊

(10) 湯殿 洗濯

(11) 便所

(16) 倉庫 二階之部

置物 (17)

(15) 車庫

(12) 炊事場

(13)

(1) 本館

(2) 二階

(2) 二階

(14) 二階之部

配膳室 食堂

食堂兼応接室

16-004

不用

昭和　年　月　日

一　家屋所在地　門司市大字門司字畑田二千九百番地

二　土地所有者　日本銀行

三　家屋所有者　日本銀行

四　宅地五千参百坪八合

| 番号 | 家屋 | 構造 | 坪 | 一坪ノ時價 | 用途 | 建設年月日 | 敷地坪數 |
|---|---|---|---|---|---|---|---|
| 1 | 家屋ノ | 木造瓦葺平家建 | 八〇三一〇 | | 住宅 | 明治三十二年十二月廿八日 | |
| 2 | | 木造石盤葺平家建 | 二二七五〇 | 三二五九 | 〃 | 明治四十一年六月廿七日 | |
| 3 | | 煉瓦造瓦葺平家建 | 五 | 五二 | 倉庫 | 明治三十九年六月二日 | |
| 4 | | 木造瓦葺平家建 | 六 | 一八三三三 | 下男部屋 | 〃 | |
| 5 | 令上 | | 五二四八〇 | 一七六四一 | 住宅 | 明治三十二年十二月廿八日 | |

○

日本銀行門司支店

○

86/076

17-001

昭和　年　月　日　日本銀行門司支店

| | | | | | | | | | | | |
|---|---|---|---|---|---|---|---|---|---|---|---|
| 16 | 15 | 14 | 13 | 12 | 11 | 10 | 9 | 8 | 7 | 6 | |
| 木造瓦葺二階建 | 仝上 | 仝上 | 仝上 | 仝上 | 仝上 | 仝上 | 仝上 | 仝上 | 仝上 | 仝上 | |
| 四一 | 三 | 二九 | 二 | 五三 | 一 | 四九 | 二 | 四九 | 一 | 三五 | 二 |
| 二七七 | — | 五〇・〇 | — | — | 二五・〇 | 二五・〇 | — | 七五・〇 | — | 二五・〇 | — |
| 四六九九 | 一〇 | 一九 | 一五 | 一七 | 八 | 一七 | 一七九 | 一〇 | 一九 | 一五 | |
| 九九 | — | 三三 | — | 六四一 | — | 大一三 | 三一 | — | 一四八 | — | |
| 住宅 | 物置 | 住宅 | 物置 | 住宅 | 物置 | 住宅 | 合宿所兼物置 | 物置 | 住宅 | 物置 | |
| 大正四年一月十五日 | 〃 | 〃 | 〃 | 〃 | 〃 | 明治三十二年十二月某日 | 大正九年十月某八日 | 〃 | 〃 | 〃 | |

17-002

昭和　年　月　日

日本銀行門司支店

| | | | | | | | | | | | |
|---|---|---|---|---|---|---|---|---|---|---|---|
| 27 | 26 | 25 | 24 | 23 | 22 | 21 | 20 | 19 | 18 | 17 | |
| 仝上 | 仝上 | 仝上 | 仝上 | 仝上 | 木造瓦葺平家建 | 仝上二階之部 | 木造瓦葺二階建 | 仝上 | 木造瓦葺平家建 | 仝上二階之部 | |
| 三五 | 二 | 五三 | 二 | 五三 | 一 | 八 | 二七 | 一 | 一 | 一六 | |
| | | | 六〇 | | | | 三八九 | | | 三〇 | |
| 一九 | 一五 | 一七 | 二一 | 一七 | 一〇 | | 五一 | 一〇 | 一〇 | | |
| 二八五 | | 六四一 | 五三八 | 六四一 | | | 八四五 | | | | |
| 住宅 | 物置 | 住宅 | 物置 | 住宅 | 物置 | 〃 | 住宅 | 〃 | 物置 | 〃 | |
| 〃 | 〃 | 〃 | 〃 | 明治三十二年十二月新谷 | 〃 | 〃 | 〃 | 〃 | 〃 | 〃 | |

○

○

17-003

昭和　年　月　日　日本銀行門司支店

| 38 | 37 | 36 | 35 | 34 | 33 | 32 | 31 | 30 | 29 | 28 |
|---|---|---|---|---|---|---|---|---|---|---|
| 仝 | 仝 | 仝 | 仝 | 仝 | 仝 | 仝 | 仝 | 仝 | 仝 | 仝 |
| 上 | 上 | 上 | 上 | 上 | 上 | 上 | 上 | 上 | 上 | 上 |
| | | | | | | | | | | |
| 三三 | 三六 | 一 | 一 | 五〇 | 二二 | 一 | 三四 | 二 | 五二 | 一 |
| 五〇〇 | ― | 二五〇 | 二五〇 | 五〇〇 | ― | 五〇〇 | ― | 五〇〇 | 二五〇 | ― |
| 一七 | 四〇 | 一〇 | 一〇 | 三四 | 一九〇 | 六 | 一六 | 二 | 一二 | 一〇 |
| 三一三 | 一三八 | ― | ― | 六五三 | 九〇 | 六六 | 七六四 | ― | 八九四 | ― |
| 〃 | 住宅 | 〃 | 物置 | 住宅 | 倶楽部 | 物置 | 住宅 | 物置 | 住宅 | 物置 |
| 〃 | 明治三十五年三月修繕 | 〃 | 大正拾年九月七日 | 明治三十三年十二月拾日 | 明治四十年四月拾三日 | 〃 | 〃 | 〃 | 〃 | 〃 |

○

○

17-004

17-005

昭和　年　月　日

日本銀行門司支店

門課第二四九四号

昭和三年九月三十日　門司市役所

日本銀行法第　条

家屋賃貸價格調査ニ関スル件

昭和四年度ヨリ施行トシテ課税スルコトニ改正ノ諭旨ニ基キ家屋税ノ賦課方法ガ家屋ノ賃貸價格ヲ標準

昭和　年　月　日

日本銀行門司支店

○

二、土地所有者住所氏名

三、家屋所有者住所氏名

四、建設年月日

五、建物敷地坪数（空地ヲ含ム）

六、建物地上ノ記号番号（平面図ニ符合セシムルコト）

七、建物ノ構造（木造何葺平家又ハ二階建ノ如キ）

等ヲ具体的ニ記入スルコト）

八、建物用途（営業所事務所工場倉庫等ニ区分ノコト）

九、建物ノ坪数（各階毎ニ区分ノコト）

一〇、家屋一坪当ノ時価（構造用途別ニ標準ヲ定メ記入ノコト）

一一、門（塀）構造用途別ニ標準ヲ定メ其ノ位置ヲ第

18-002

昭和　年　月　日

日本銀行門司支店

○

六項ノ建物ノ配置図（別紙ノ通リ）

一三棟

煉瓦塀板塀等ノ種類並ニ其坪数及ビ長サ

設備費等ニ記入ノコト但シ表示方前項ニ同ジ

| 構造 | 用途 | 基本坪数 | 構造種別 | 用途種別 | 換算坪数 | 階層点数 | 地域点数 | 得点数 | 税額 |
|---|---|---|---|---|---|---|---|---|---|
| 煉瓦造石盤葺二階建 | 営業場 | 192.10 | 2 | 1甲 | | 5.5 | 10. | 1056.5 | |
| 〃 | 二階 | 52.64 | 〃 | 〃 | 36.8 | 5.5 | 10. | 2024 | |
| 煉瓦造亜鉛引鉄板葺平家建 | 物置 | 13— | 〃 | 3甲 | | 2.5 | 10. | 325 | |
| 煉瓦造瓦葺平家建 | 〃 | 21.36 | 〃 | 〃 | | 2.5 | 10. | 534 | |
| 〃 | 機関室 | 6— | 〃 | 1甲 | | 5.5 | 10. | 330 | |
| 〃 | 倉庫 | 89.21 | 〃 | 2甲 | | 4. | 10. | 3568 | |
| 木造石盤葺二階建 | 行員宿直室、小使休憩室、小使室、小使食堂、 | 42— | 3 | 1甲 | | 4. | 10. | 1680 | |
| 〃 | 二階 | 25.05 | 〃 | 〃 | 17.6 | 4. | 10. | 704 | |
| 煉瓦造瓦葺平家建 | 便所、浩室、洗面所 | 6.89 | 2 | 〃 | | 5.5 | 10. | 379.5 | |
| 煉瓦造瓦葺二階建 | 倉庫 | 12.50 | 〃 | 2甲 | | 4. | 10. | 500 | |
| 〃 | 二階 | 9.50 | 〃 | 3甲 | 6.7 | 2.5 | 10. | 167.5 | |
| 木造亜鉛引鉄板葺平家建 | 物置 | 12— | 5 | 3甲 | | 1.2 | 10. | 144 | |
| 木造瓦葺平家建 | 〃 | 3.76 | 4 | 〃 | | 1.5 | 10. | 57 | |
| 鉛筒ヶ〃、瓦葺 | 賄所及廊下 | 20— | 5 | 1甲 | | 2.5 | 10. | 500 | |
| 木造瓦葺平家建 | 支店長役宅 | 90.5 | 4 | 1乙 | | 8 | 2.5 | 678.75 | |
| 土蔵、木造瓦葺平家建 | 倉庫 | 5— | 〃 | 3乙 | | 3 | 2.5 | 37.5 | |
| 木造 平家建 洋館 | 〃 | 12.5 | 3 | 1乙 | | 4 | 2.5 | 125 | |
| 〃 | 津夫部屋 | 6— | 4 | 1乙 | | 3 | 2.5 | 45 | |
| 〃 | 小栄 | 35— | 4 | 1乙 | | 3 | 2.5 | 262.5 | |
| 〃 | 横田川、阿部 | 52.3 | 〃 | 1乙 | | 3 | 2.5 | 391 | |
| 〃 | 岩瀬律先 | 34— | 1 | 1乙 | | 3 | 2.5 | 255 | |
| 〃 | 石沢、堀 | 53— | 〃 | 1乙 | | 3 | 2.5 | 397.5 | |
| 〃 | 黄田 | 35.3 | 〃 | 1乙 | | 3 | 2.5 | 264.7 | |
| 〃 | 合宿 | 62.8 | 〃 | 1丙 | | 4 | 2.5 | 471 | |
| 〃 | 石川 | 49.3 | 〃 | 1乙 | | 3 | 2.5 | 369.7 | |
| 〃 | 牡村、河内 | 53— | 〃 | 1乙 | | 3 | 2.5 | 397.5 | |
| 〃 | 市浪、井手 | 53— | 〃 | 1乙 | | 3 | 2.5 | 397.5 | |
| 〃 | 井片、小堂 | 53— | 〃 | 1乙 | | 3 | 2.5 | 397.5 | |
| 〃 | 宮鍋、諸沢 | 33.5 | 〃 | 1乙 | | 3 | 2.5 | 251.2 | |
| 〃 | 三橋、鉾木 | 29.5 | 〃 | 1乙 | | 3 | 2.5 | 221.2 | |
| 〃 | 松井 | 36— | 〃 | 1乙 | | 3 | 2.5 | 270 | |
| 〃 | 岩城、吉田 | 50.5 | 〃 | 1乙 | | 3 | 2.5 | 398.7 | |
| 〃 | 倶楽部 | 22— | 〃 | 1丙 | | 3 | 2.5 | 165 | |
| 〃 | 黒崎 | 19.4 | 〃 | 1乙 | | 3 | 2.5 | 145.5 | |
| 〃 | 〃 二階 | 8— | 〃 | 1乙 | 5.6 | 3 | 2.5 | 42 | |
| 〃 | 牛田 吉田 〃 二階 | 25— 16.3 | 〃 | 1乙 | 10.4 | 3 | 2.5 | 187.5 398.7 | 266. |

甲 二、四七九、五
乙 五、三八九
丙 六二

二、〇五〇、三〇八

課率 一、五六二五

一、一四六二五

一、八七五

21,479.5
5612.5
1073970
429590
21479
1288770
1073975
1105637.5
12

甲 21,479.5 × 5.6125 = 120,553.25
乙 5,590.4 × 1.4625 = 8,175.86
丙 64 × 0.8 = 0.5120

27705.6 × 6.25 = 173.16

計 27710.9 × 6.25 = 173.19

1,205,53.25 − 36,037.5

8.16
5.12

19-001