

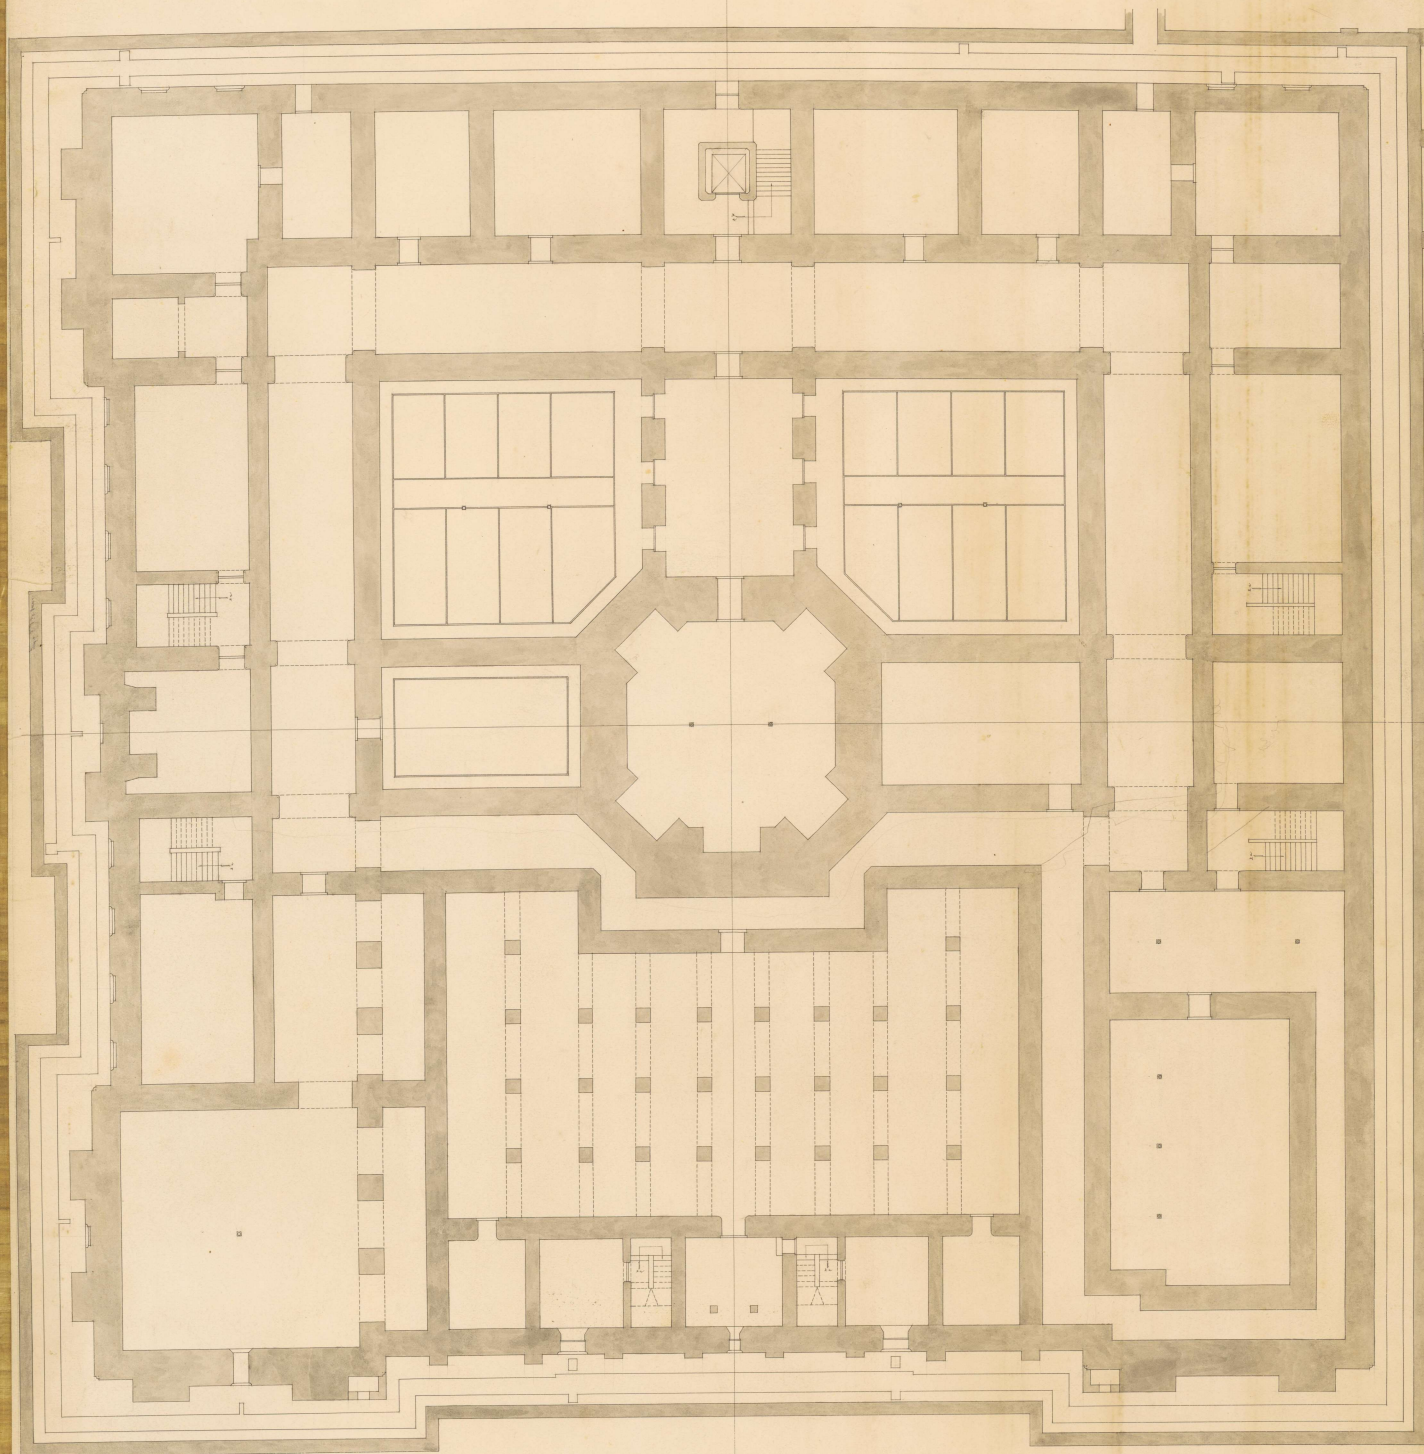


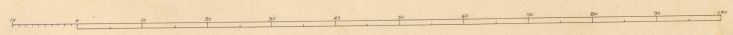


10 20 30 40 50 60 70 80 90 100


日本銀行本館建築圖 第 1 號	
名 稱	地階平面圖
縮 尺	百分之一
製 圖	昭和二年 五月 日
製圖担当者	○ ○ ○
校 閱 者	○ ○ ○

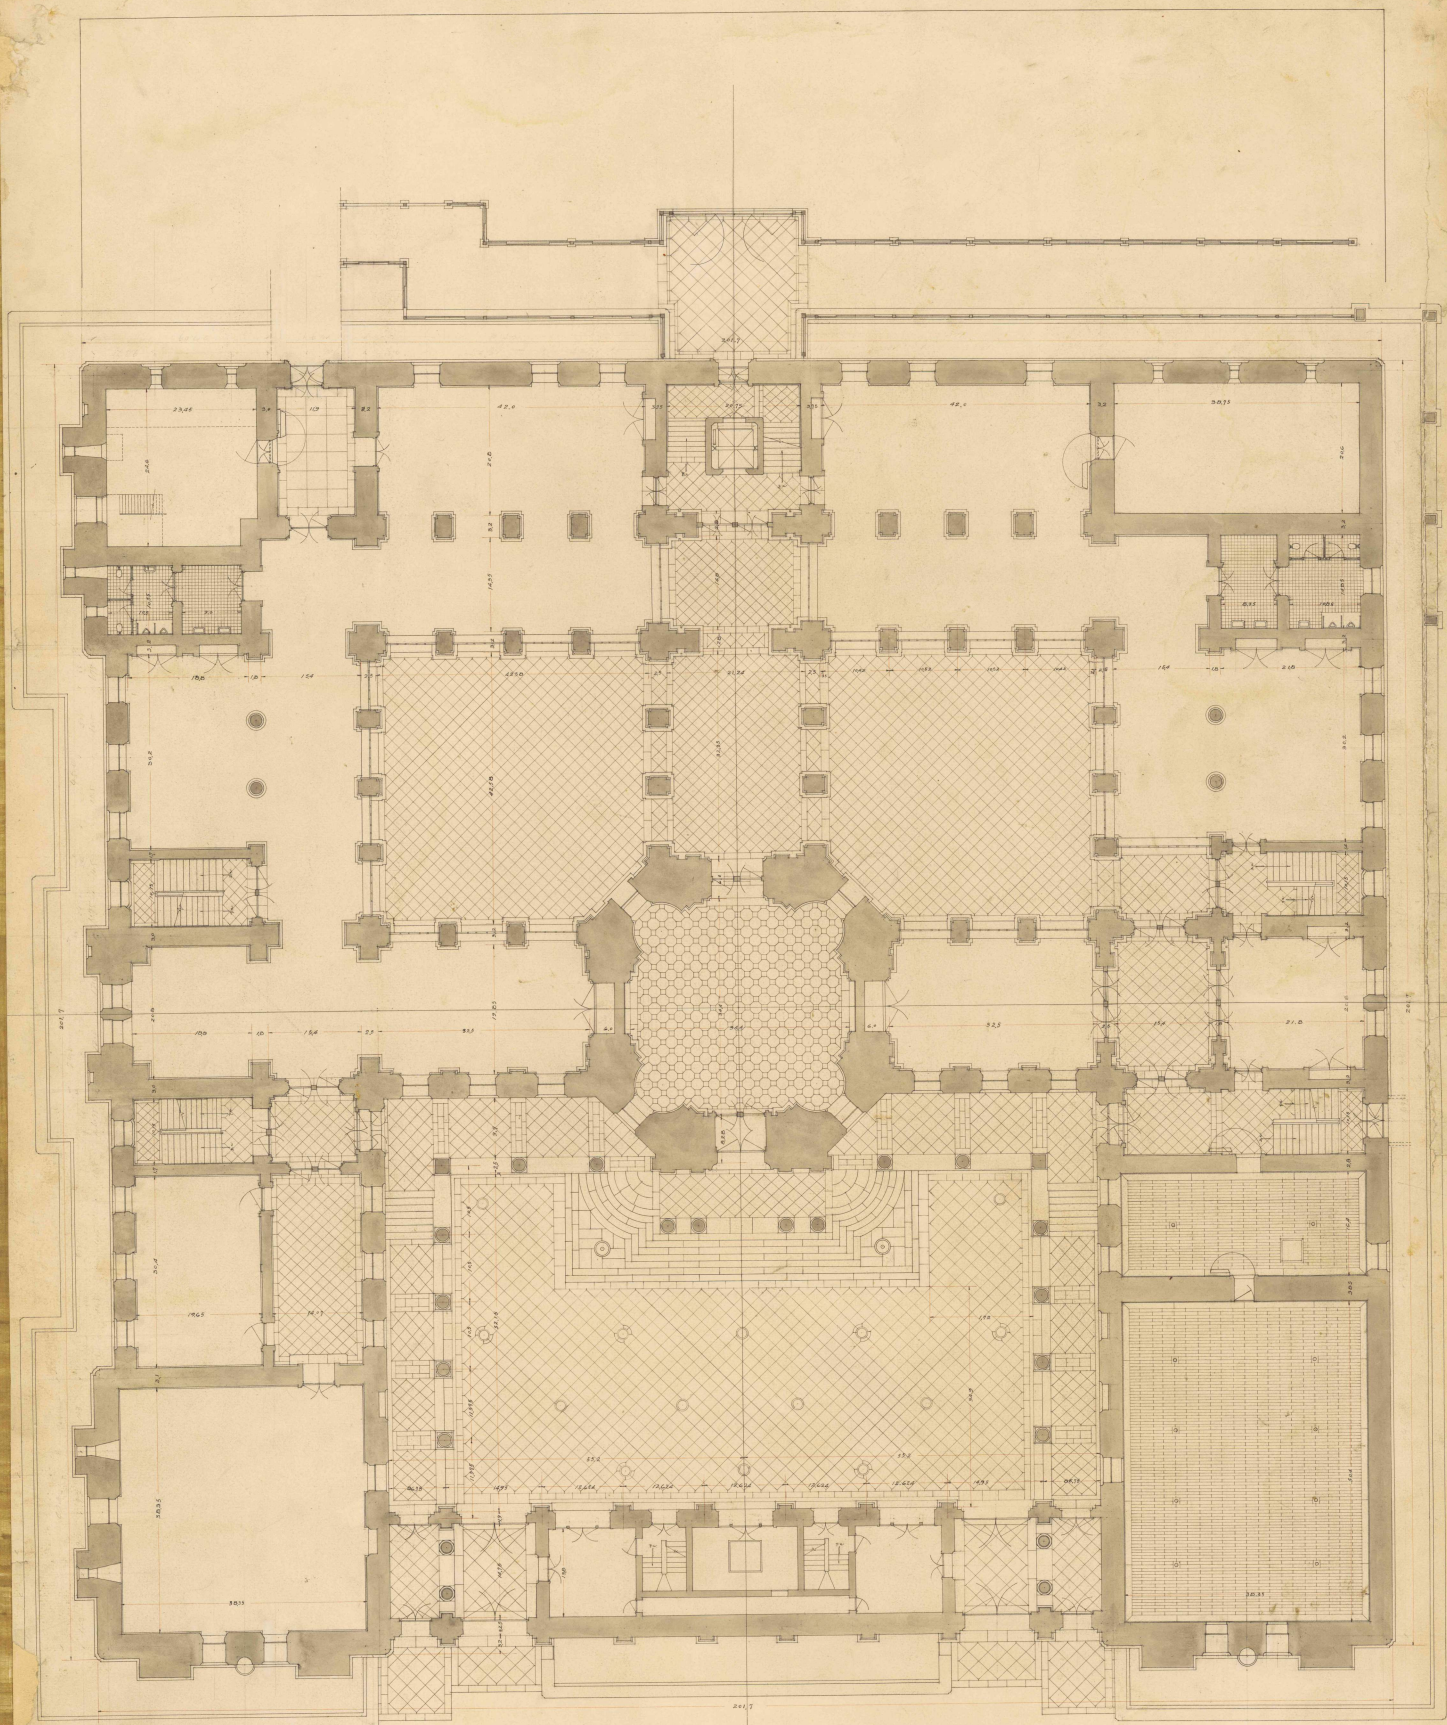


日本銀行本館建築圖 第 2 號	
名 稱	一階平面圖
縮 尺	四分之一
製 圖	昭和二年五月 日
製圖担当者	 
校 閱 者	

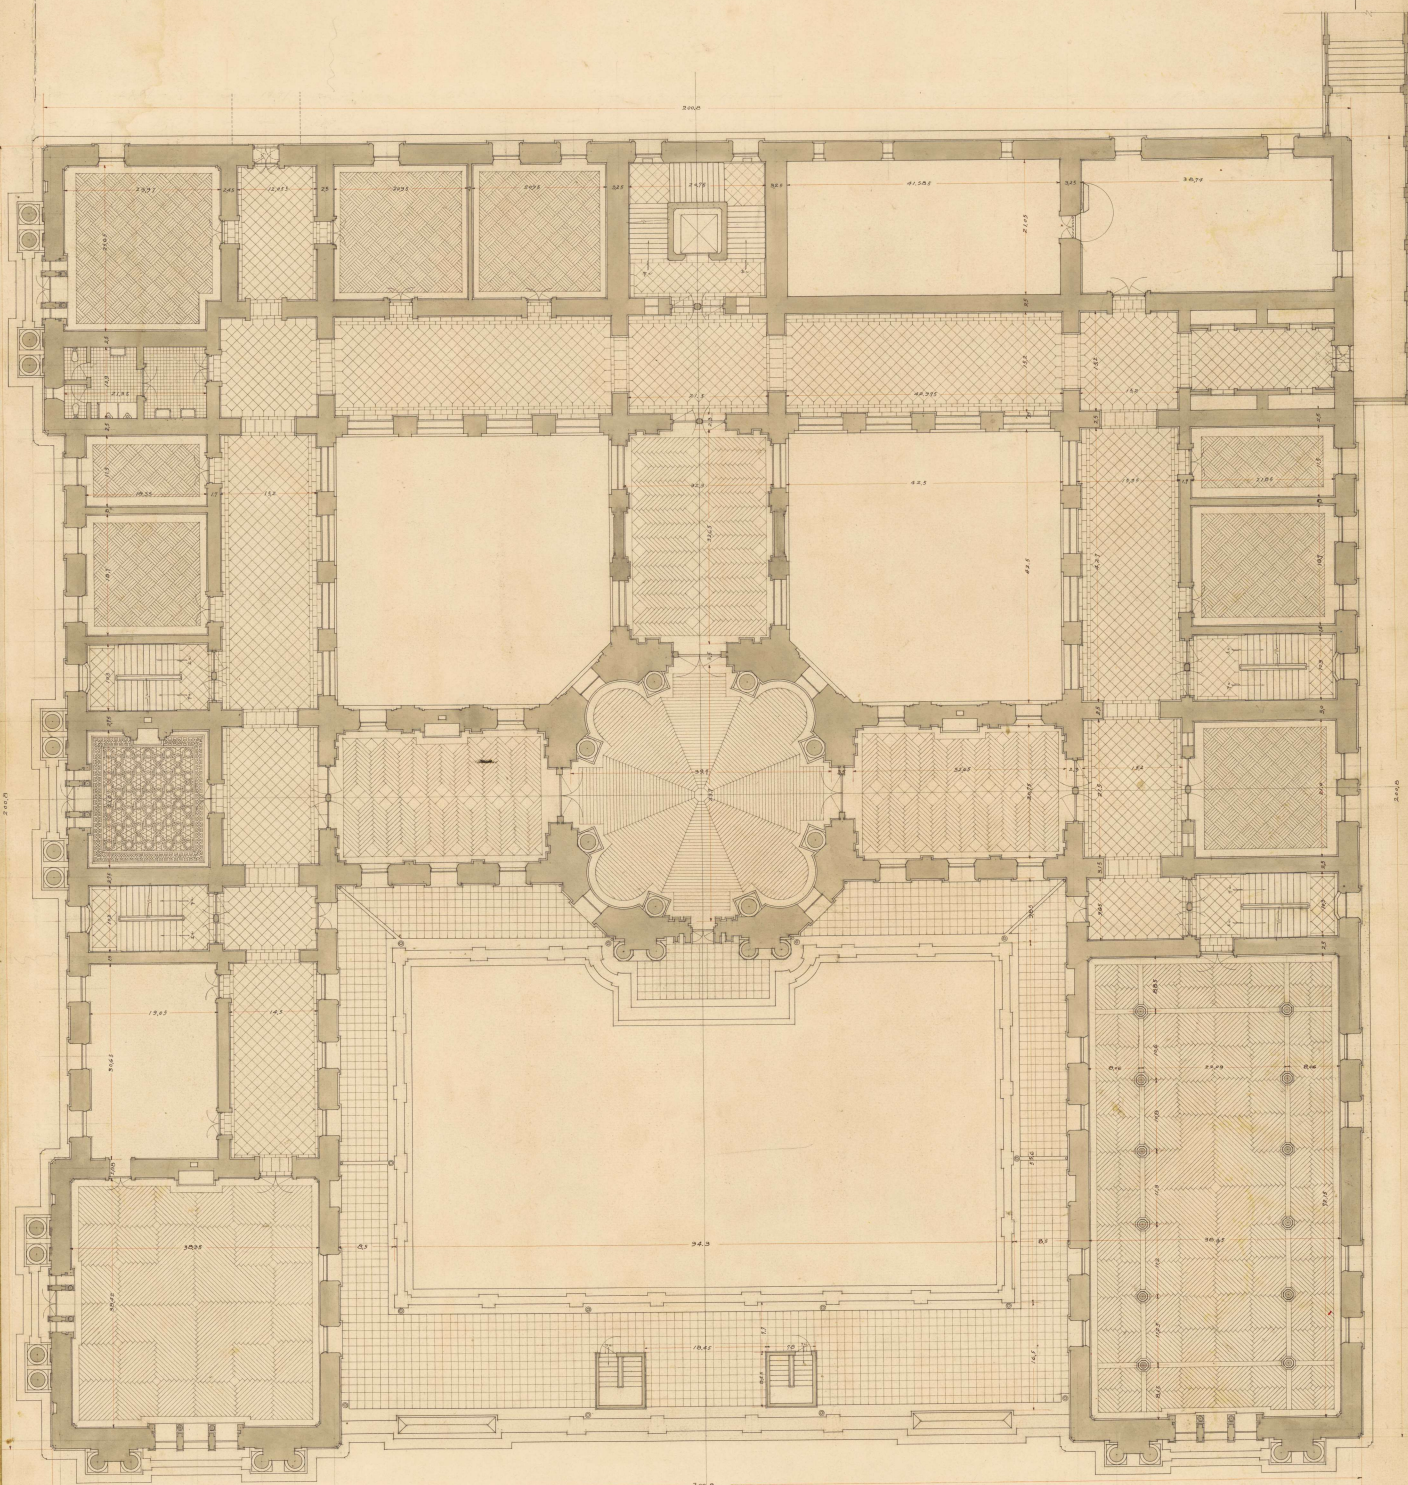

日本銀行本館建築圖 第 3 號	
名 稱	二階平面圖
縮 尺	百分之一
製 圖	昭和二年五月 日
製圖担当者	
校 閱 者	


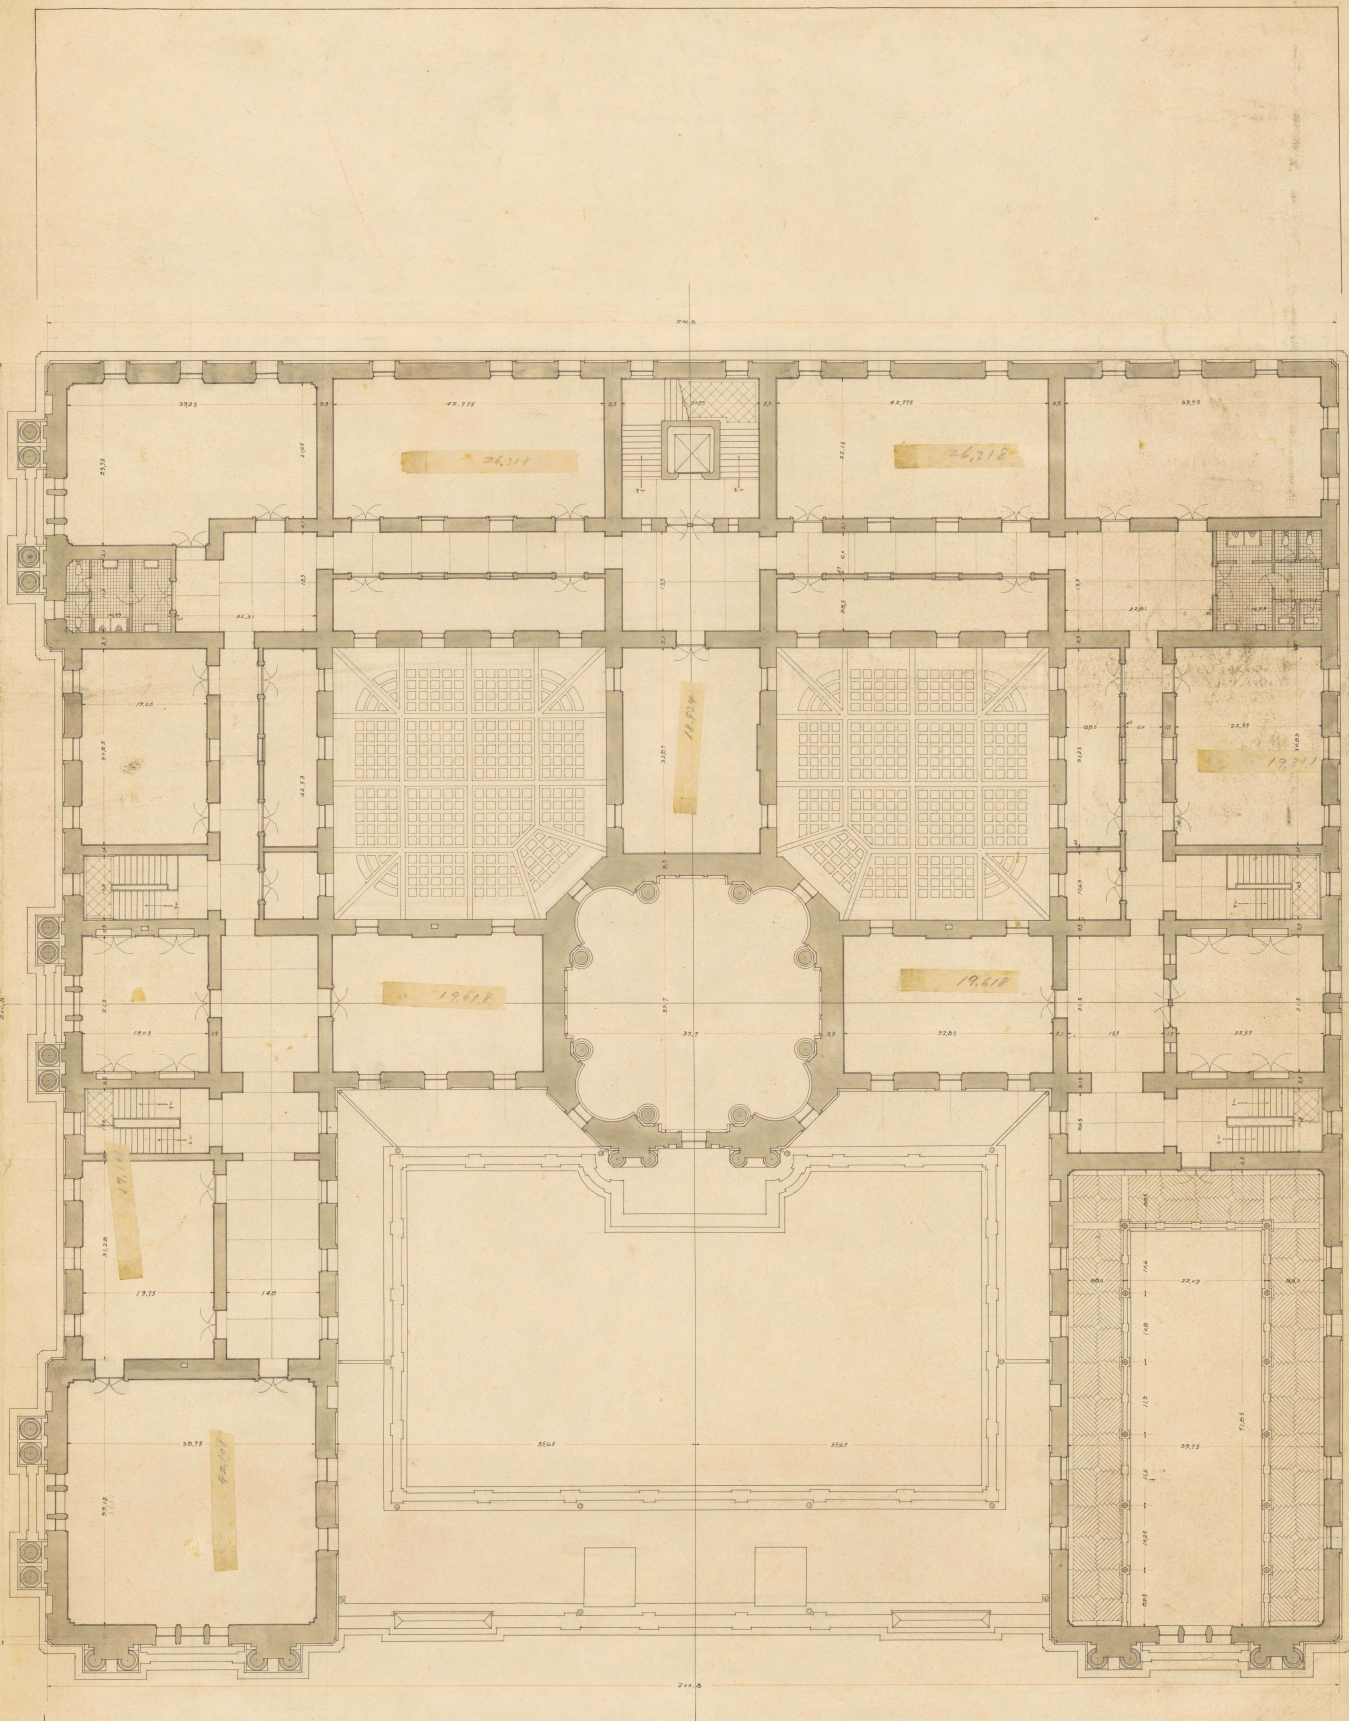


日本銀行本館建築圖 第 4 冊	
名 稱	三階平面圖
縮 尺	四 分 之 一
製 圖	1871 年 4 月 日
製圖担当者	○ ○ ○
校 閱 者	○ ○ ○

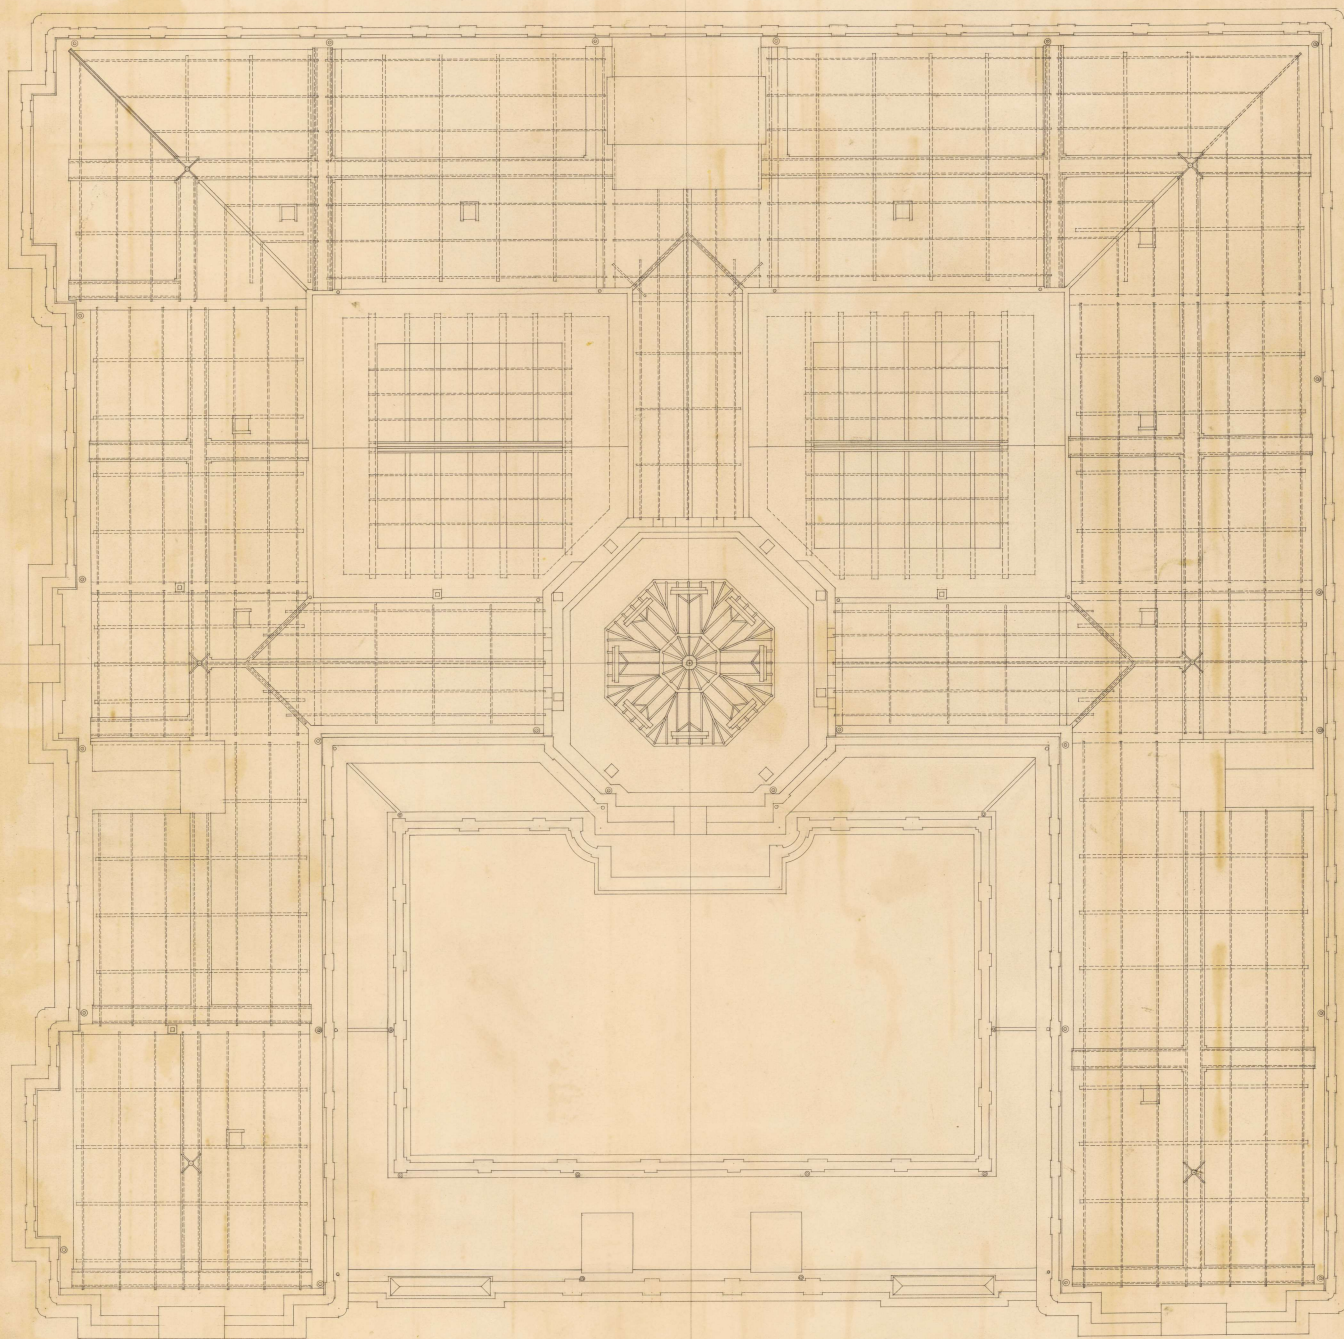


0 5 10 15 20 25 30 35 40 45 50 55 60 65 70 75 80 85 90 95 100

日本銀行本館建築圖 第 5 號	
名 稱	屋根平面圖
縮 尺	百分之一
製 圖	昭和二年五月 日
製圖担当者	
校閱者	

 
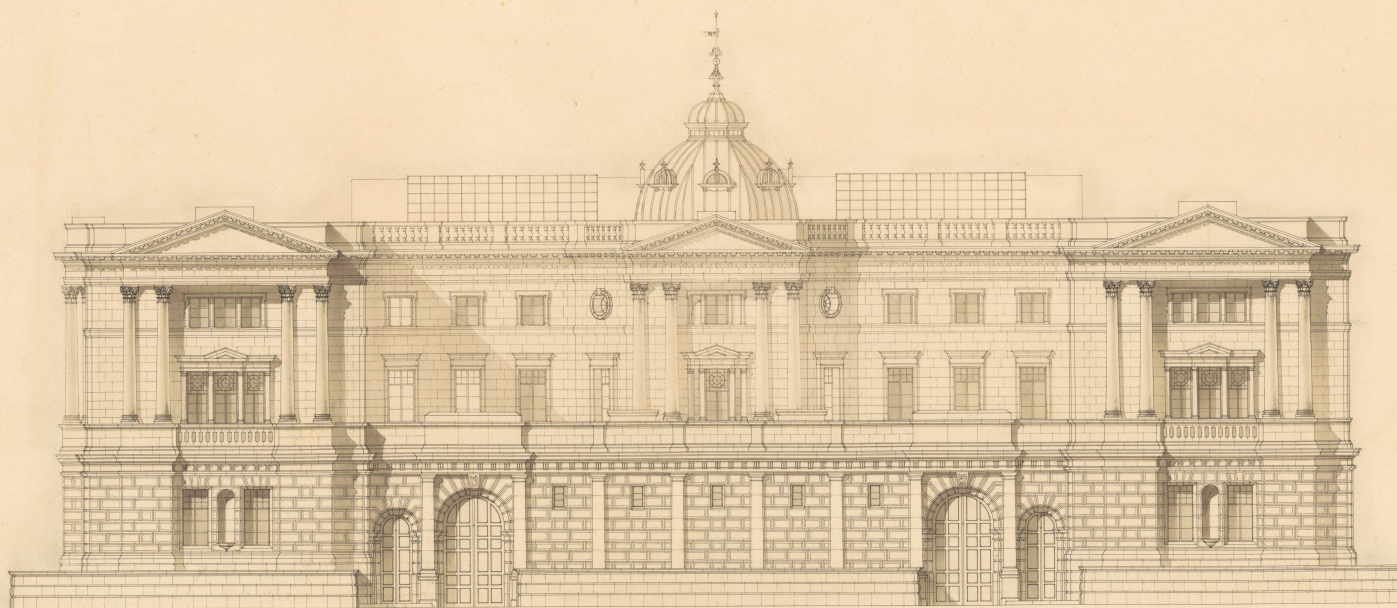


日本銀行本館建築圖 第 6 號	
名 稱	南立面圖
縮 尺	百分之一
製 圖	昭和二年五月 日
製圖担当者	○ ○ ○
校 閱 者	○ ○ ○


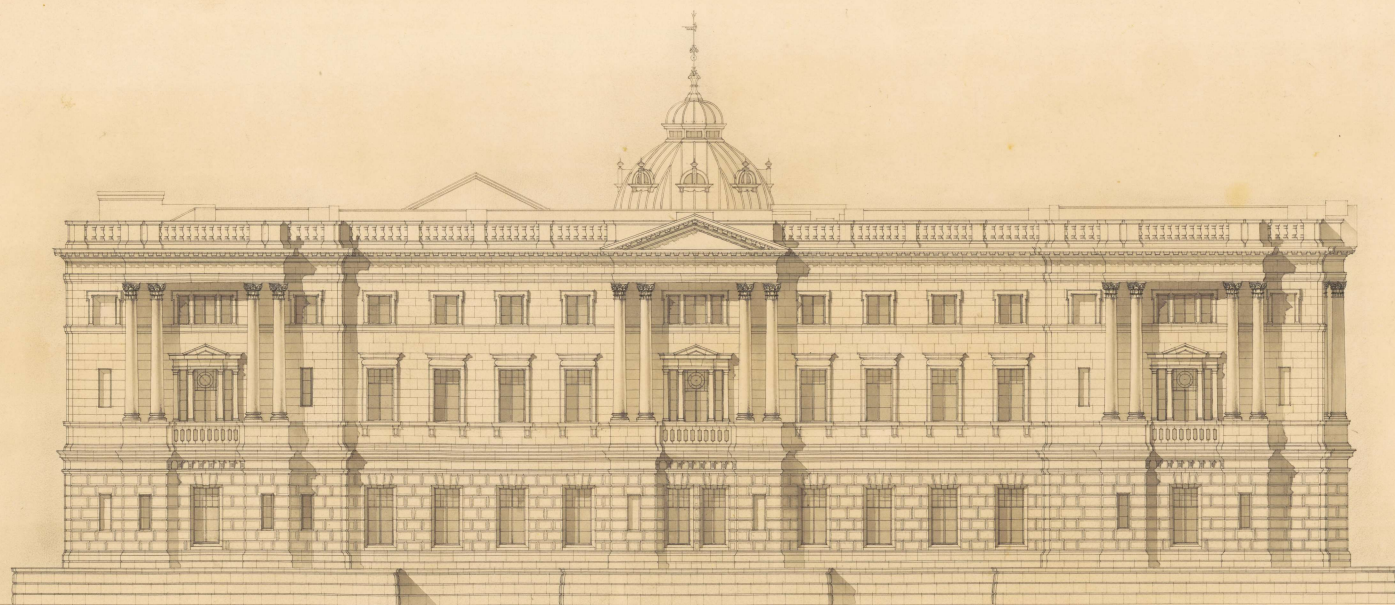


1 2 



日本銀行本館建築圖 第 1 號	
名 稱	西立面圖
縮 尺	1/500
製 圖	昭和二年五月 日
製圖担当者	校閱者

 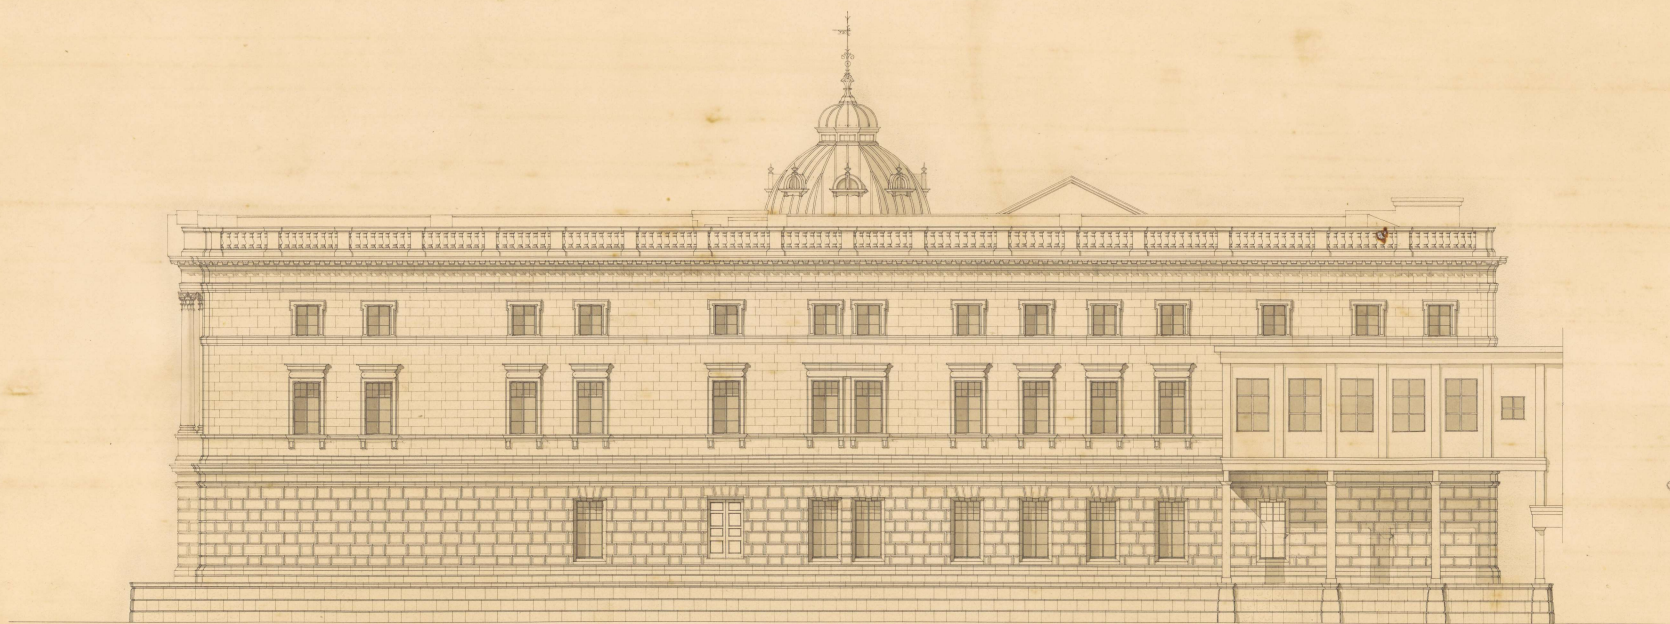



日本銀行本館建築圖 第 〇 號	
名 稱	東立西圖
縮 尺	百分之一
製 圖	昭和二年 五月 日
製圖担当者	 
校 閱 者	 

 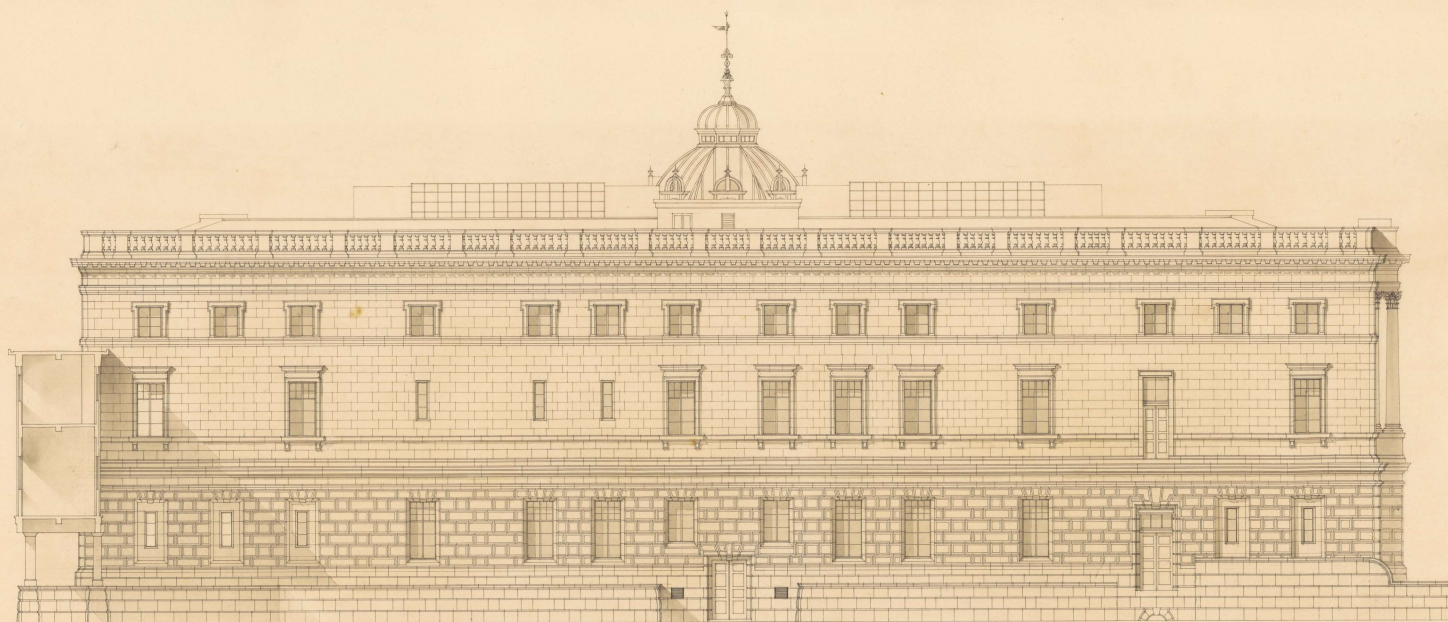



日本銀行本館建築圖 第 9 號	
名 稱	北 立 面 圖
縮 尺	百 分 之 一
製 圖	昭 和 二 年 五 月 日
製圖担当者	 
校 閱 者	

 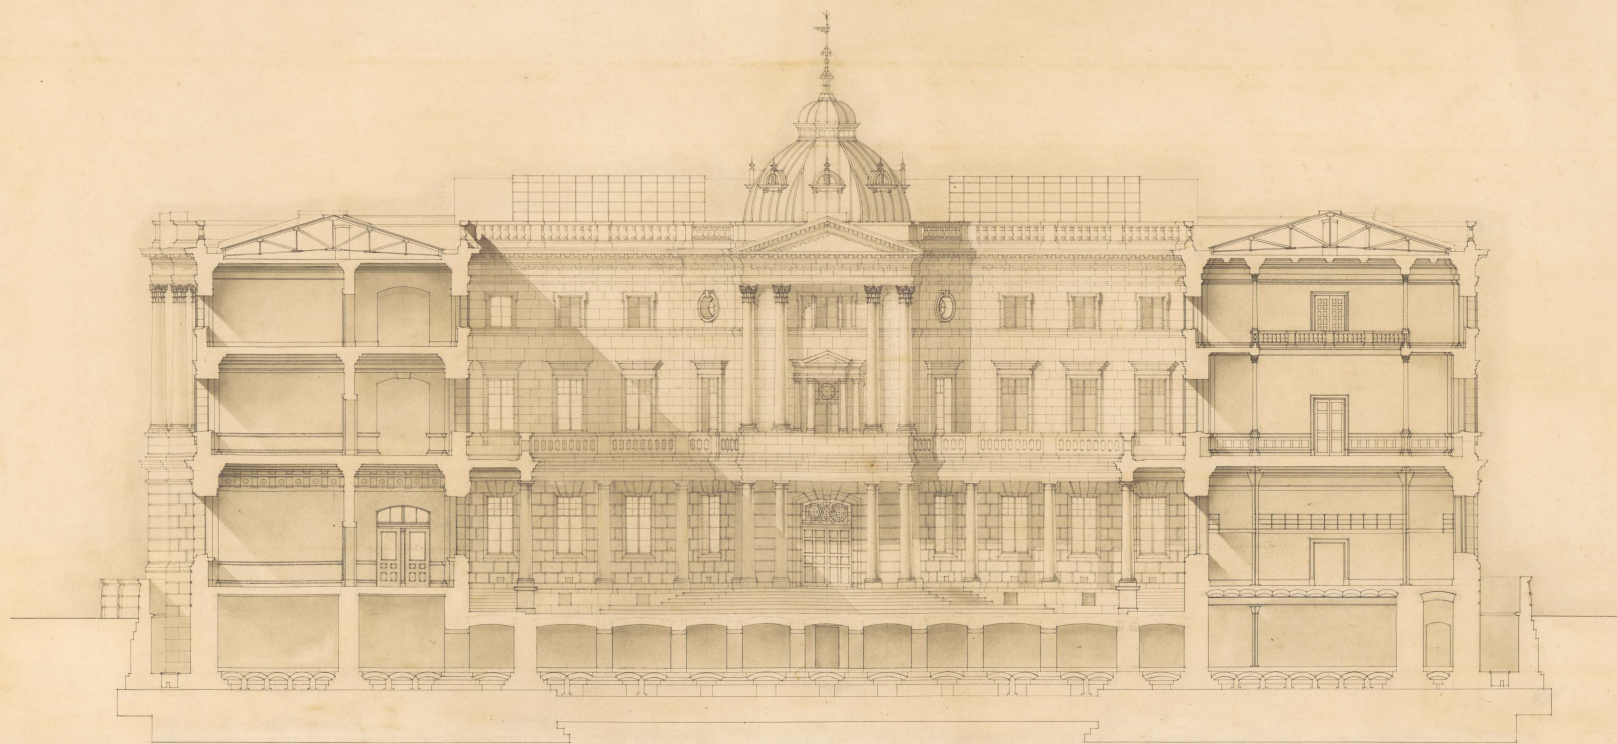



日本銀行本館建築圖 第10圖	
名 稱	東西中庭斷面圖
縮 尺	百分之一
製 圖	昭和二年五月一日
製圖担当者	○
校 閱 者	○

 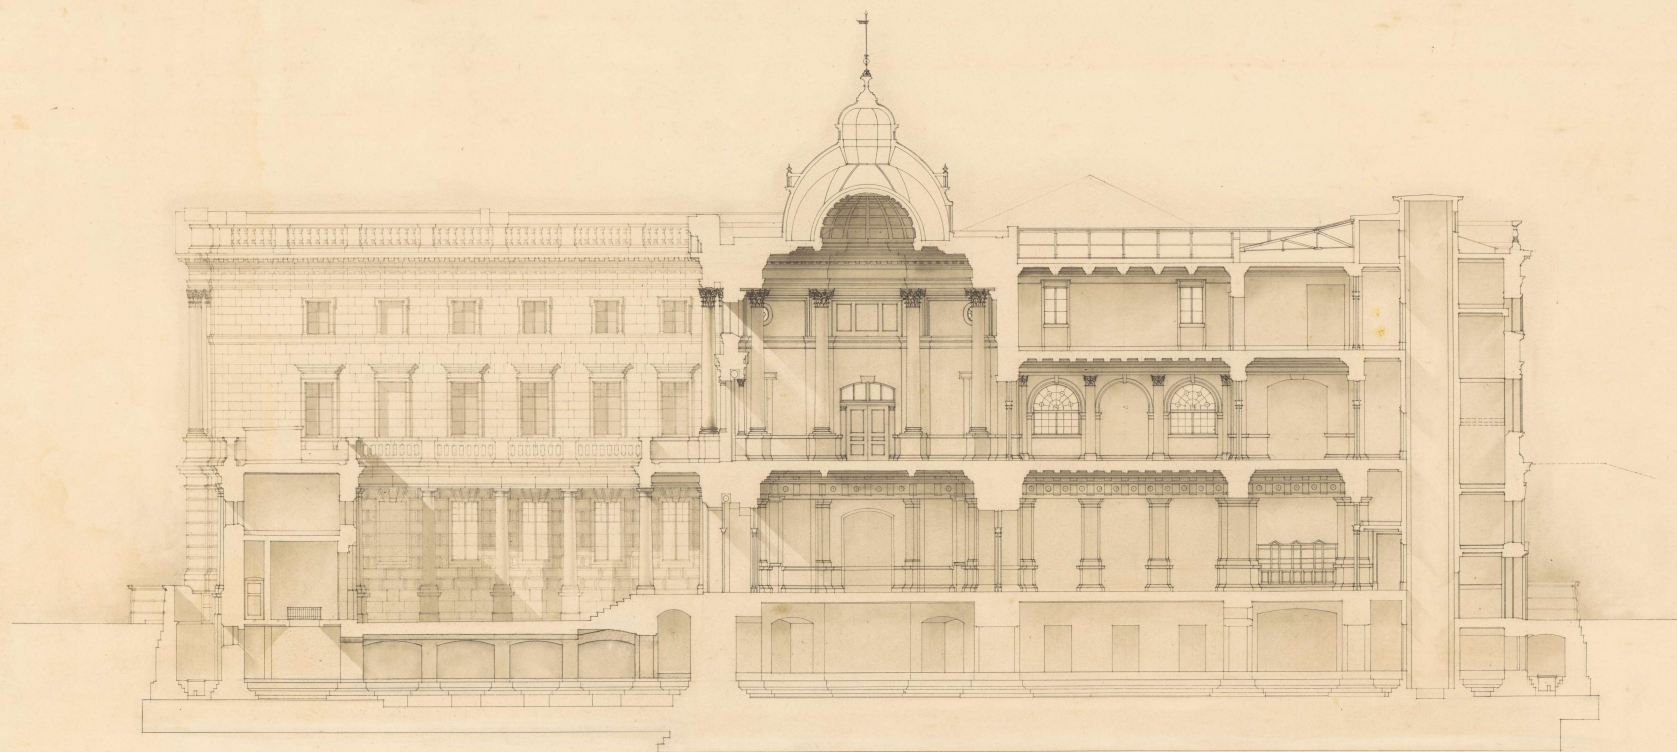

日本銀行本館建築圖 第11號	
名稱	南北中央斷面圖
縮尺	百分之一
製圖	昭和二年五月日
製圖担当者	
校閱者	

 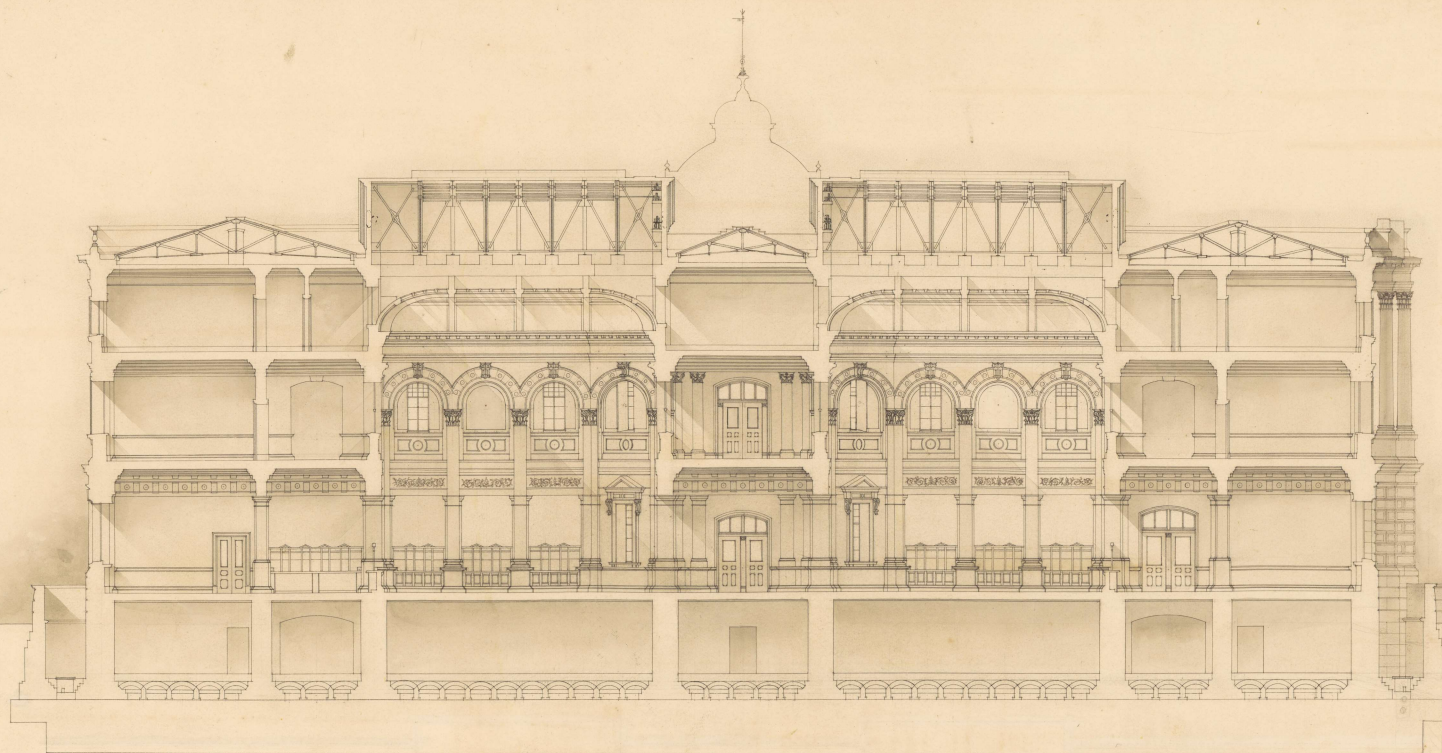

日本銀行本館建築圖	
名 稱	東西客室斷面圖
縮 尺	百分之一
製 圖	昭和二年 五 月 日
製圖担当者	
校 閱 者	

 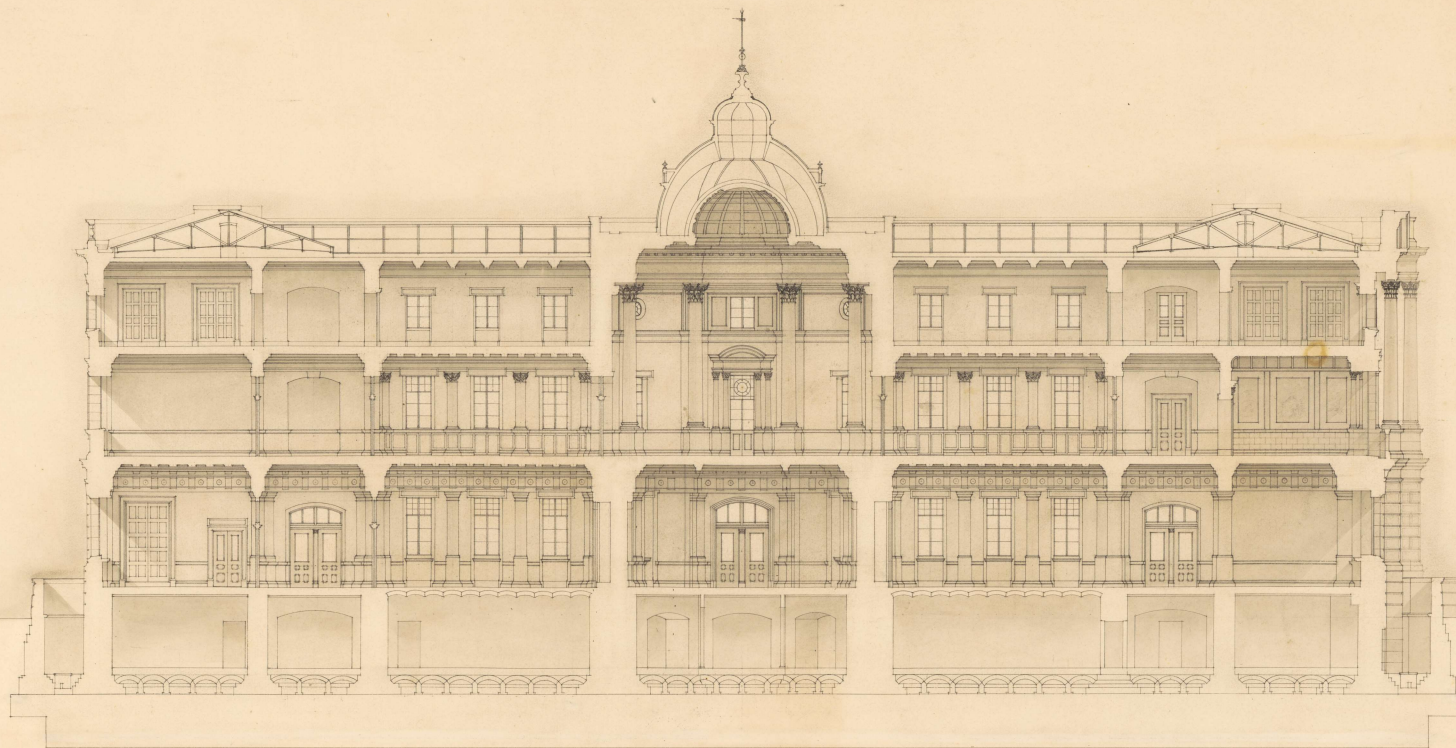

日本銀行本館建築圖 第13號	
名稱	東西中央斷面圖
縮尺	百分之一
製圖	昭和二年五月日
製圖担当者	
校閱者	